



## ΤΟΜΗ ΣΤΕΓΗΣ

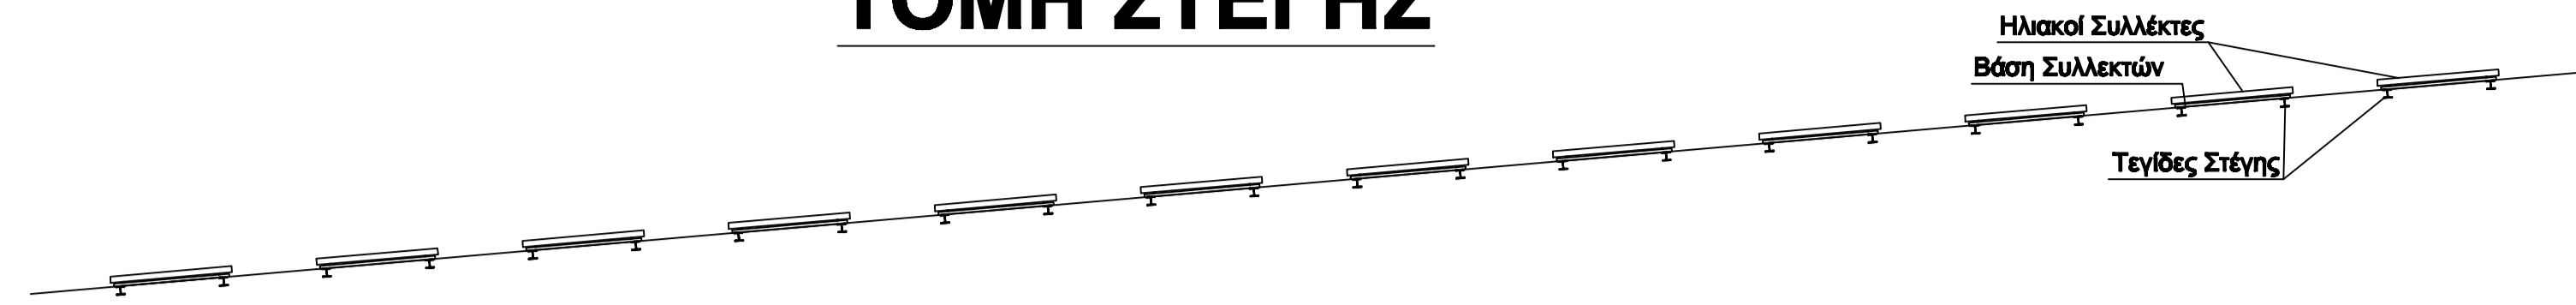

## ΚΑΤΟΨΗ ΣΤΕΓΗΣ

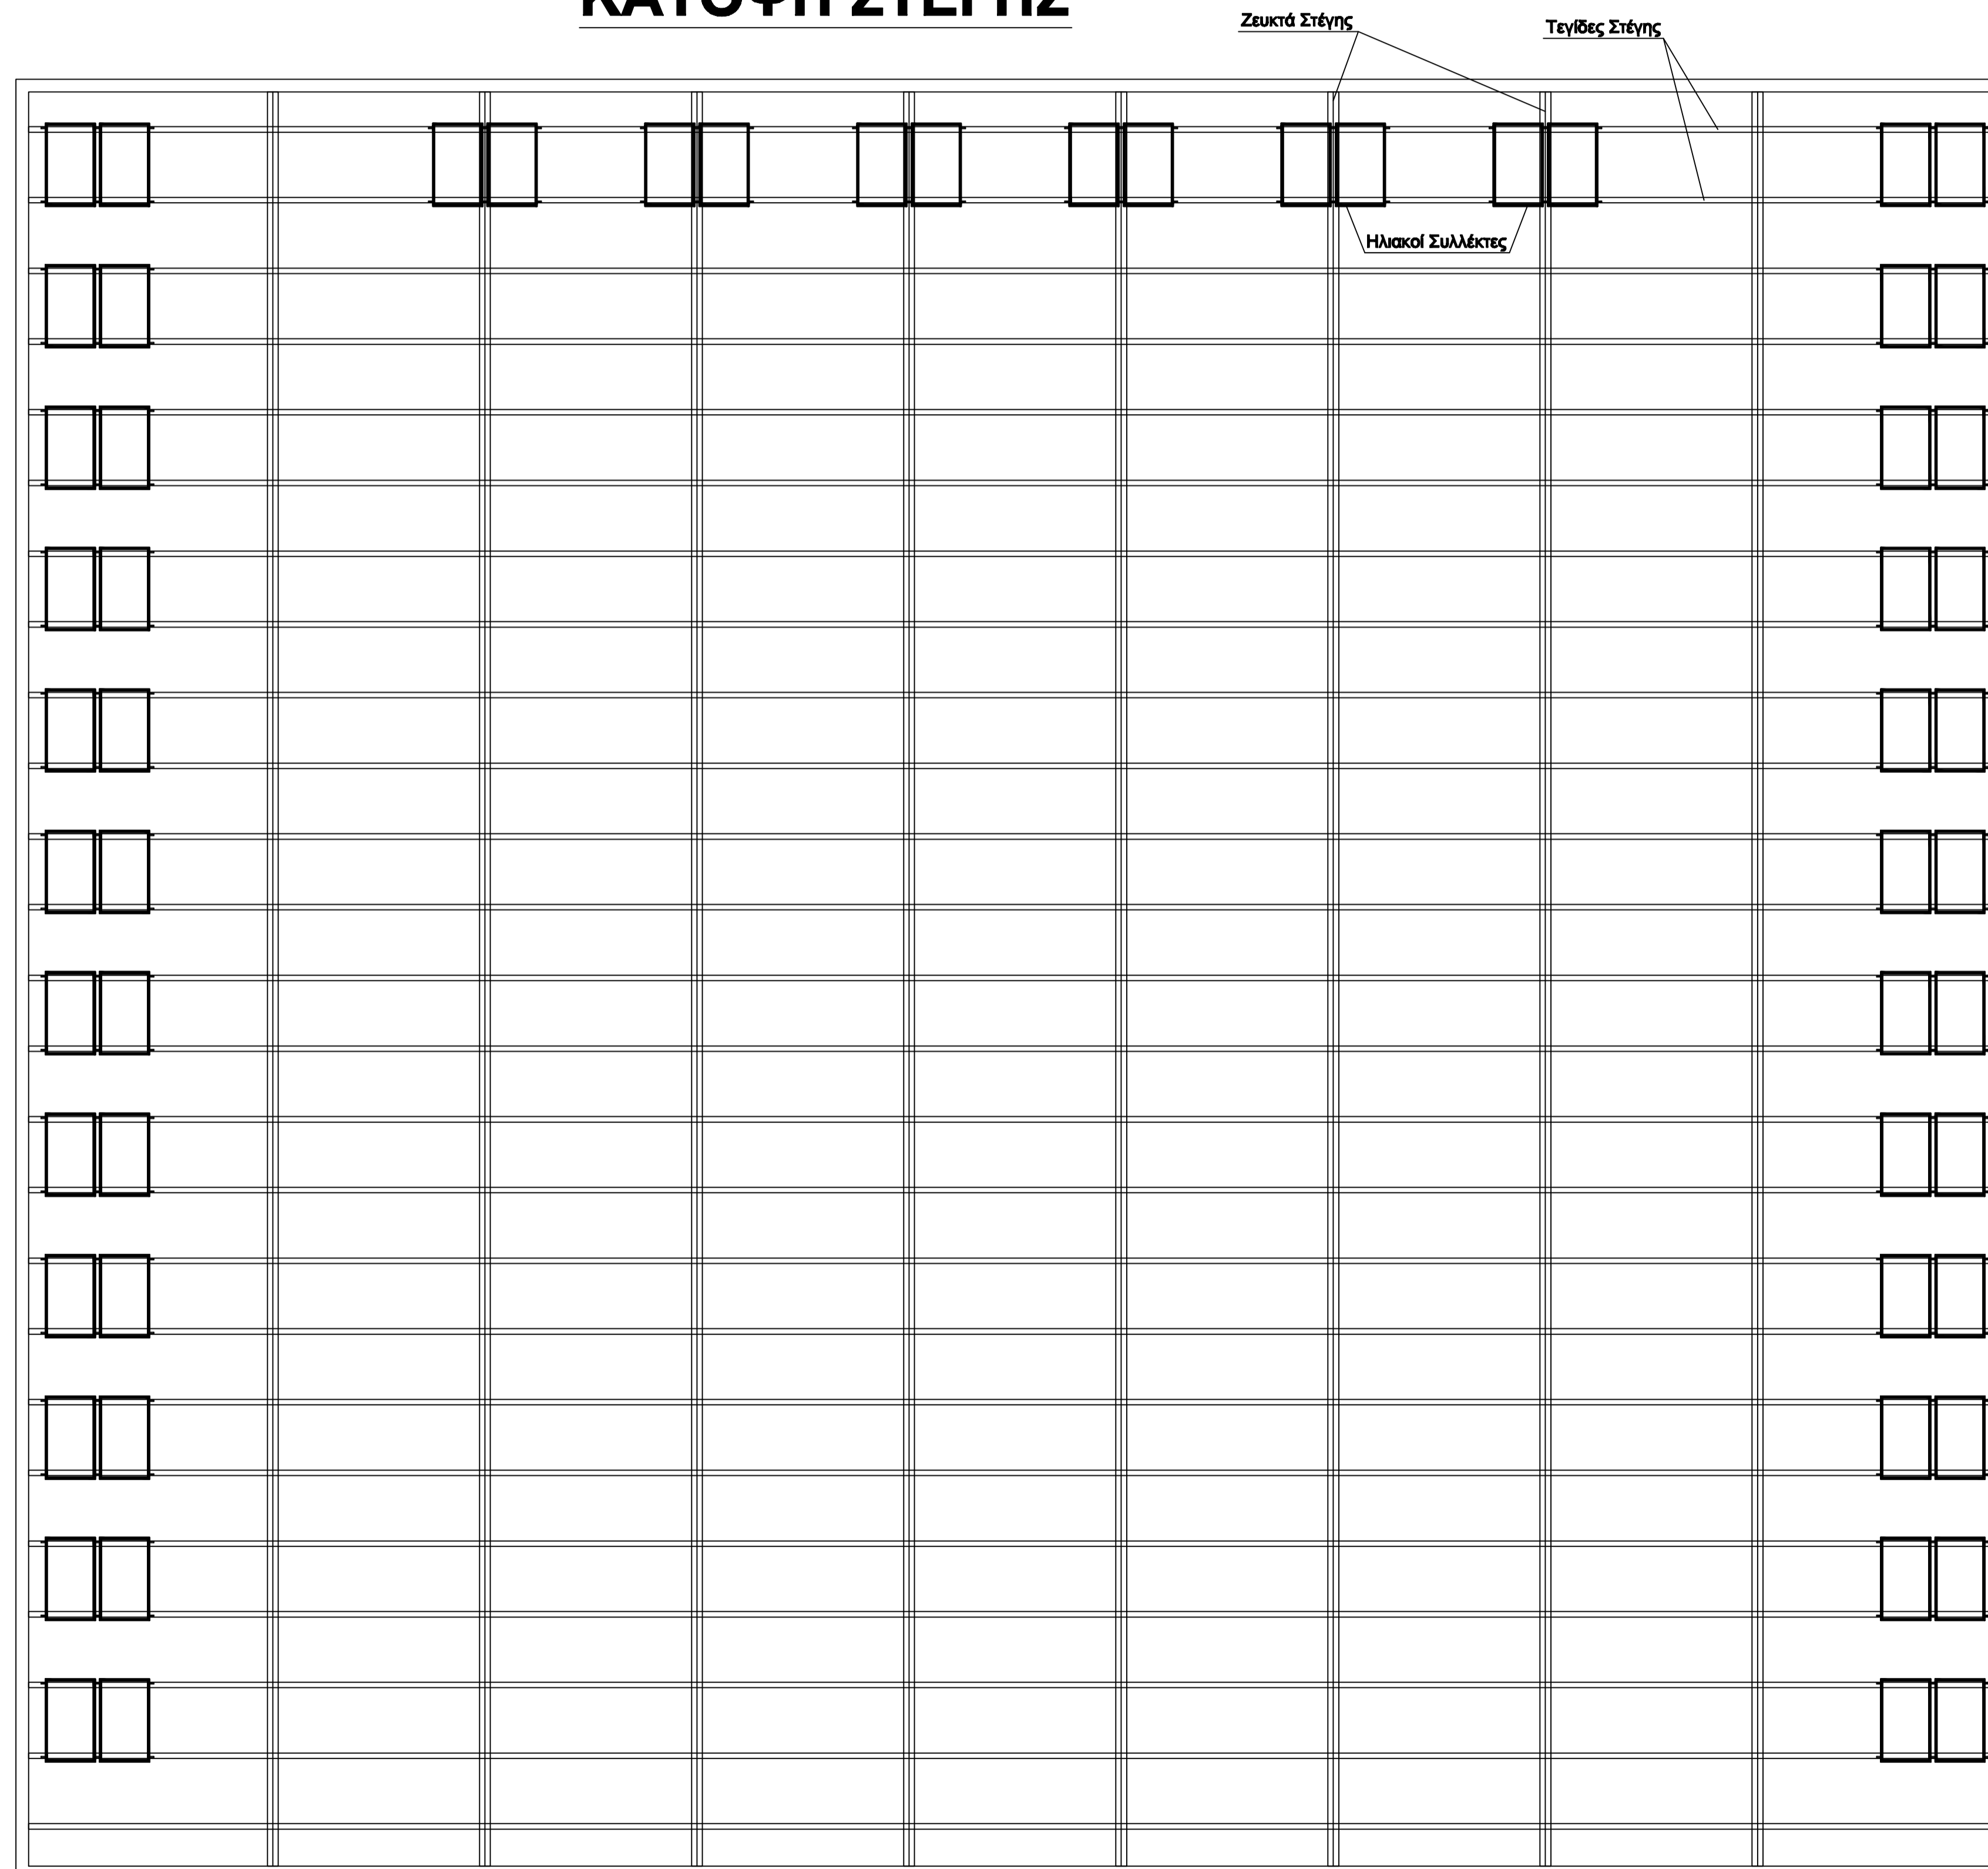

ΕΡΓΟΔΟΤΗΣ: ΔΗΜΟΣ ΩΡΑΙΟΚΑΣΤΡΟΥ

ΕΡΓΟ: ΕΝΕΡΓΕΙΑΚΗ ΑΝΑΒΑΘΜΙΣΗ ΤΟΥ  
'ΚΟΝΤΑΞΟΠΟΥΛΕΙΟΥ' ΚΛΕΙΣΤΟΥ  
ΓΥΜΝΑΣΤΗΡΙΟΥ ΩΡΑΙΟΚΑΣΤΡΟΥ

ΣΤΑΔΙΟ ΜΕΛΕΤΗΣ: ΜΕΛΕΤΗ ΕΦΑΡΜΟΓΗΣ

ΘΕΜΑ ΣΧΕΔΙΟΥ  
ΧΩΡΟΘΕΤΗΣΗ ΗΛΙΑΚΩΝ ΣΥΛΛΕΚΤΩΝ  
ΚΑΤΟΨΗ ΚΑΙ ΤΟΜΗ ΣΤΕΓΗΣ

ΑΡ. ΣΧΕΔΙΟΥ  
ΗΛΜΕ-1

ΚΛΙΜΑΚΑ 1:100

ΜΑΙΟΣ 2014