ΕΛΛΗΝΙΚΗ ΔΗΜΟΚΡΑΤΙΑ
ΠΕΡΙΦΕΡΕΙΑ ΚΕΝΤΡΙΚΗΣ ΜΑΚΕΔΟΝΙΑΣ
ΜΗΤΡΟΠΟΛΙΤΙΚΗ ΕΝΟΤΗΤΑ ΘΕΣΣΑΛΟΝΙΚΗΣ
ΔΗΜΟΣ ΟΡΑΙΟΚΑΣΤΡΟΥ

ΕΡΓΟ: ΒΕΛΤΙΩΣΗ ΠΡΟΣΒΑΣΗΣ ΣΕ ΓΕΩΡΓΙΚΗ ΓΗ ΚΑΙ ΚΤΗΝΟΤΡΟΦΙΚΕΣ ΕΓΚΑΤΑΣΤΑΣΕΙΣ

ΟΡΙΣΤΙΚΗ ΜΕΛΕΤΗ ΟΔΟΠΟΙΙΑΣ ΑΓΡΟΤΙΚΗΣ ΟΔΟΥ ΣΤΟ ΑΓΡΟΚΤΗΜΑ ΔΗΜΟΤΙΚΗΣ ΚΟΙΝΟΤΗΤΑΣ ΠΕΝΤΑΛΟΦΟΥ ΑΠΟ ΠΕΡΙΟΧΗ Η. ΝΕΡΟΤΑΒΕΩΝ ΕΩΣ ΠΛΑΛΙΑ Θ.Ο. ΘΕΣ/ΝΙΚΗ - ΚΙΛΚΙΣ

ΑΡΙΘΜΟΣ ΜΕΛΕΤΗΣ: 12/2017 | ΚΛΙΜΑΚΑ 1:100

ΘΕΜΑ ΣΧΕΔΙΟΥ: **ΔΙΑΤΟΜΕΣ 1 ΕΩΣ Δ3 ΑΠΟ Χ.Θ. 0+000 ΕΩΣ 0+842.37** | ΑΡΙΘΜΟΣ ΣΧΕΔΙΟΥ **Δ1-β**

ΔΙΕΥΘΥΝΣΗ ΤΕΧΝΙΚΩΝ ΥΠΗΡΕΣΙΩΝ ΚΑΙ ΠΟΛΕΟΔΟΜΙΑΣ ΔΗΜΟΥ ΟΡΑΙΟΚΑΣΤΡΟΥ

ΟΡΑΙΟΚΑΣΤΡΟ ΑΥΓΟΥΣΤΟΣ 2017

Ο ΣΥΝΤΑΞΑΣ ΜΗΧΑΝΙΚΟΣ ΤΟΥ ΔΗΜΟΥ

ΚΑΜΕΛΑΛΟΠΟΥΛΟΣ ΚΩΝΣΤΑΝΤΙΝΟΣ
ΠΟΛΙΤΙΚΟΣ ΜΗΧΑΝΙΚΟΣ ΜΕ ΒΑΘΜΟ Α'

ΕΛΕΓΧΘΗΚΕ
Ο ΠΡΟΪΣΤΑΜΕΝΟΣ Τ.Υ.Ε.

ΘΕΩΡΗΘΗΚΕ
Η ΠΡΟΪΣΤΑΜΕΝΗ Δ.Τ.Υ. & Π.

ΜΕΤΖΙΑΝΗΣ ΔΗΜΗΤΡΗΣ
ΠΟΛΙΤΙΚΟΣ ΜΗΧΑΝΙΚΟΣ Τ.Ε. ΜΕ ΒΑΘΜΟ Α'
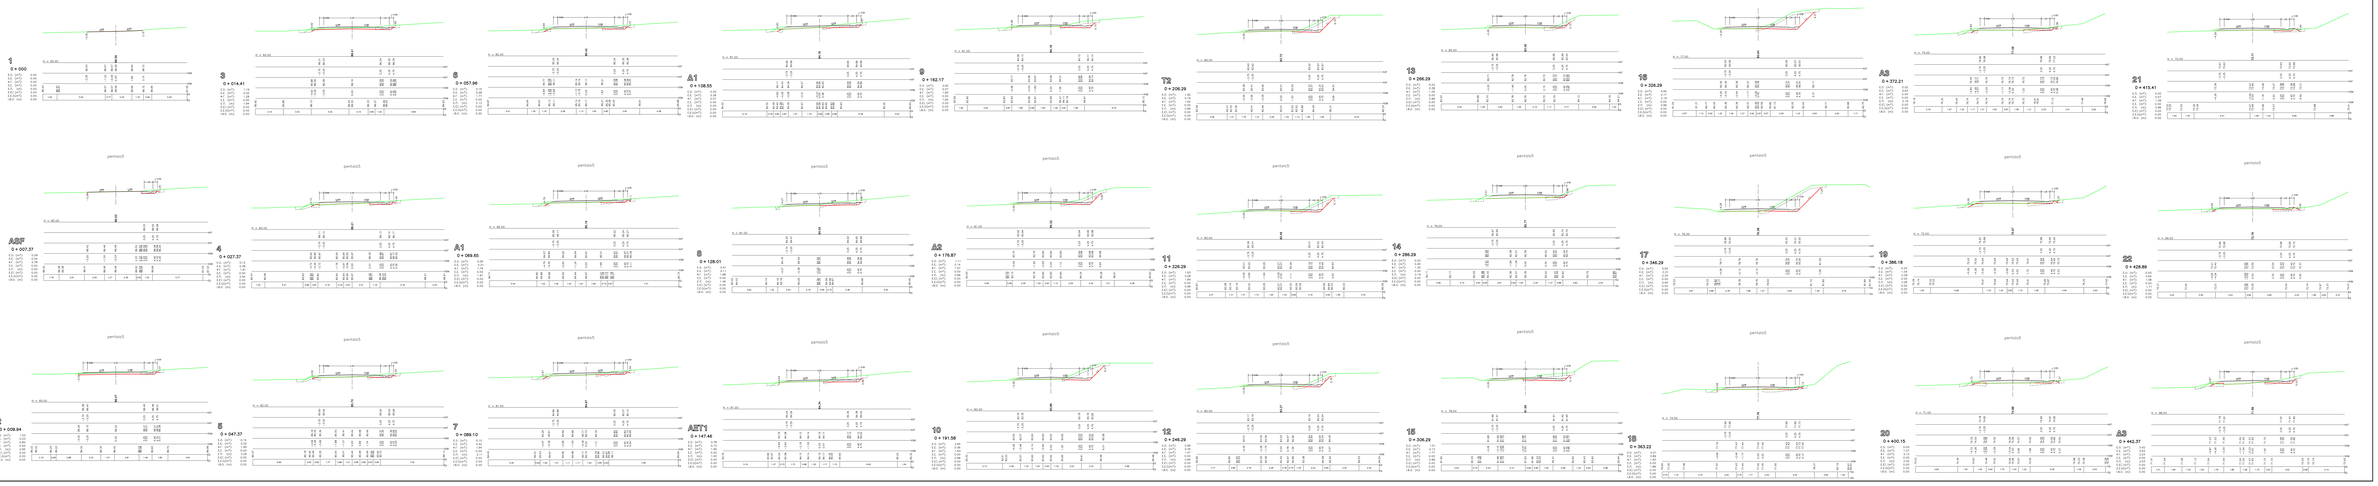
ΤΟΥΛΑ ΕΛΕΝΗ
ΠΟΛΙΤΙΚΟΣ ΜΗΧΑΝΙΚΟΣ ΜΕ ΒΑΘΜΟ Α'