




ΚΑΤΟΥΧΗ ΟΧΕΤΟΥ
ΚΑΙΜΑΚΑ 1:100

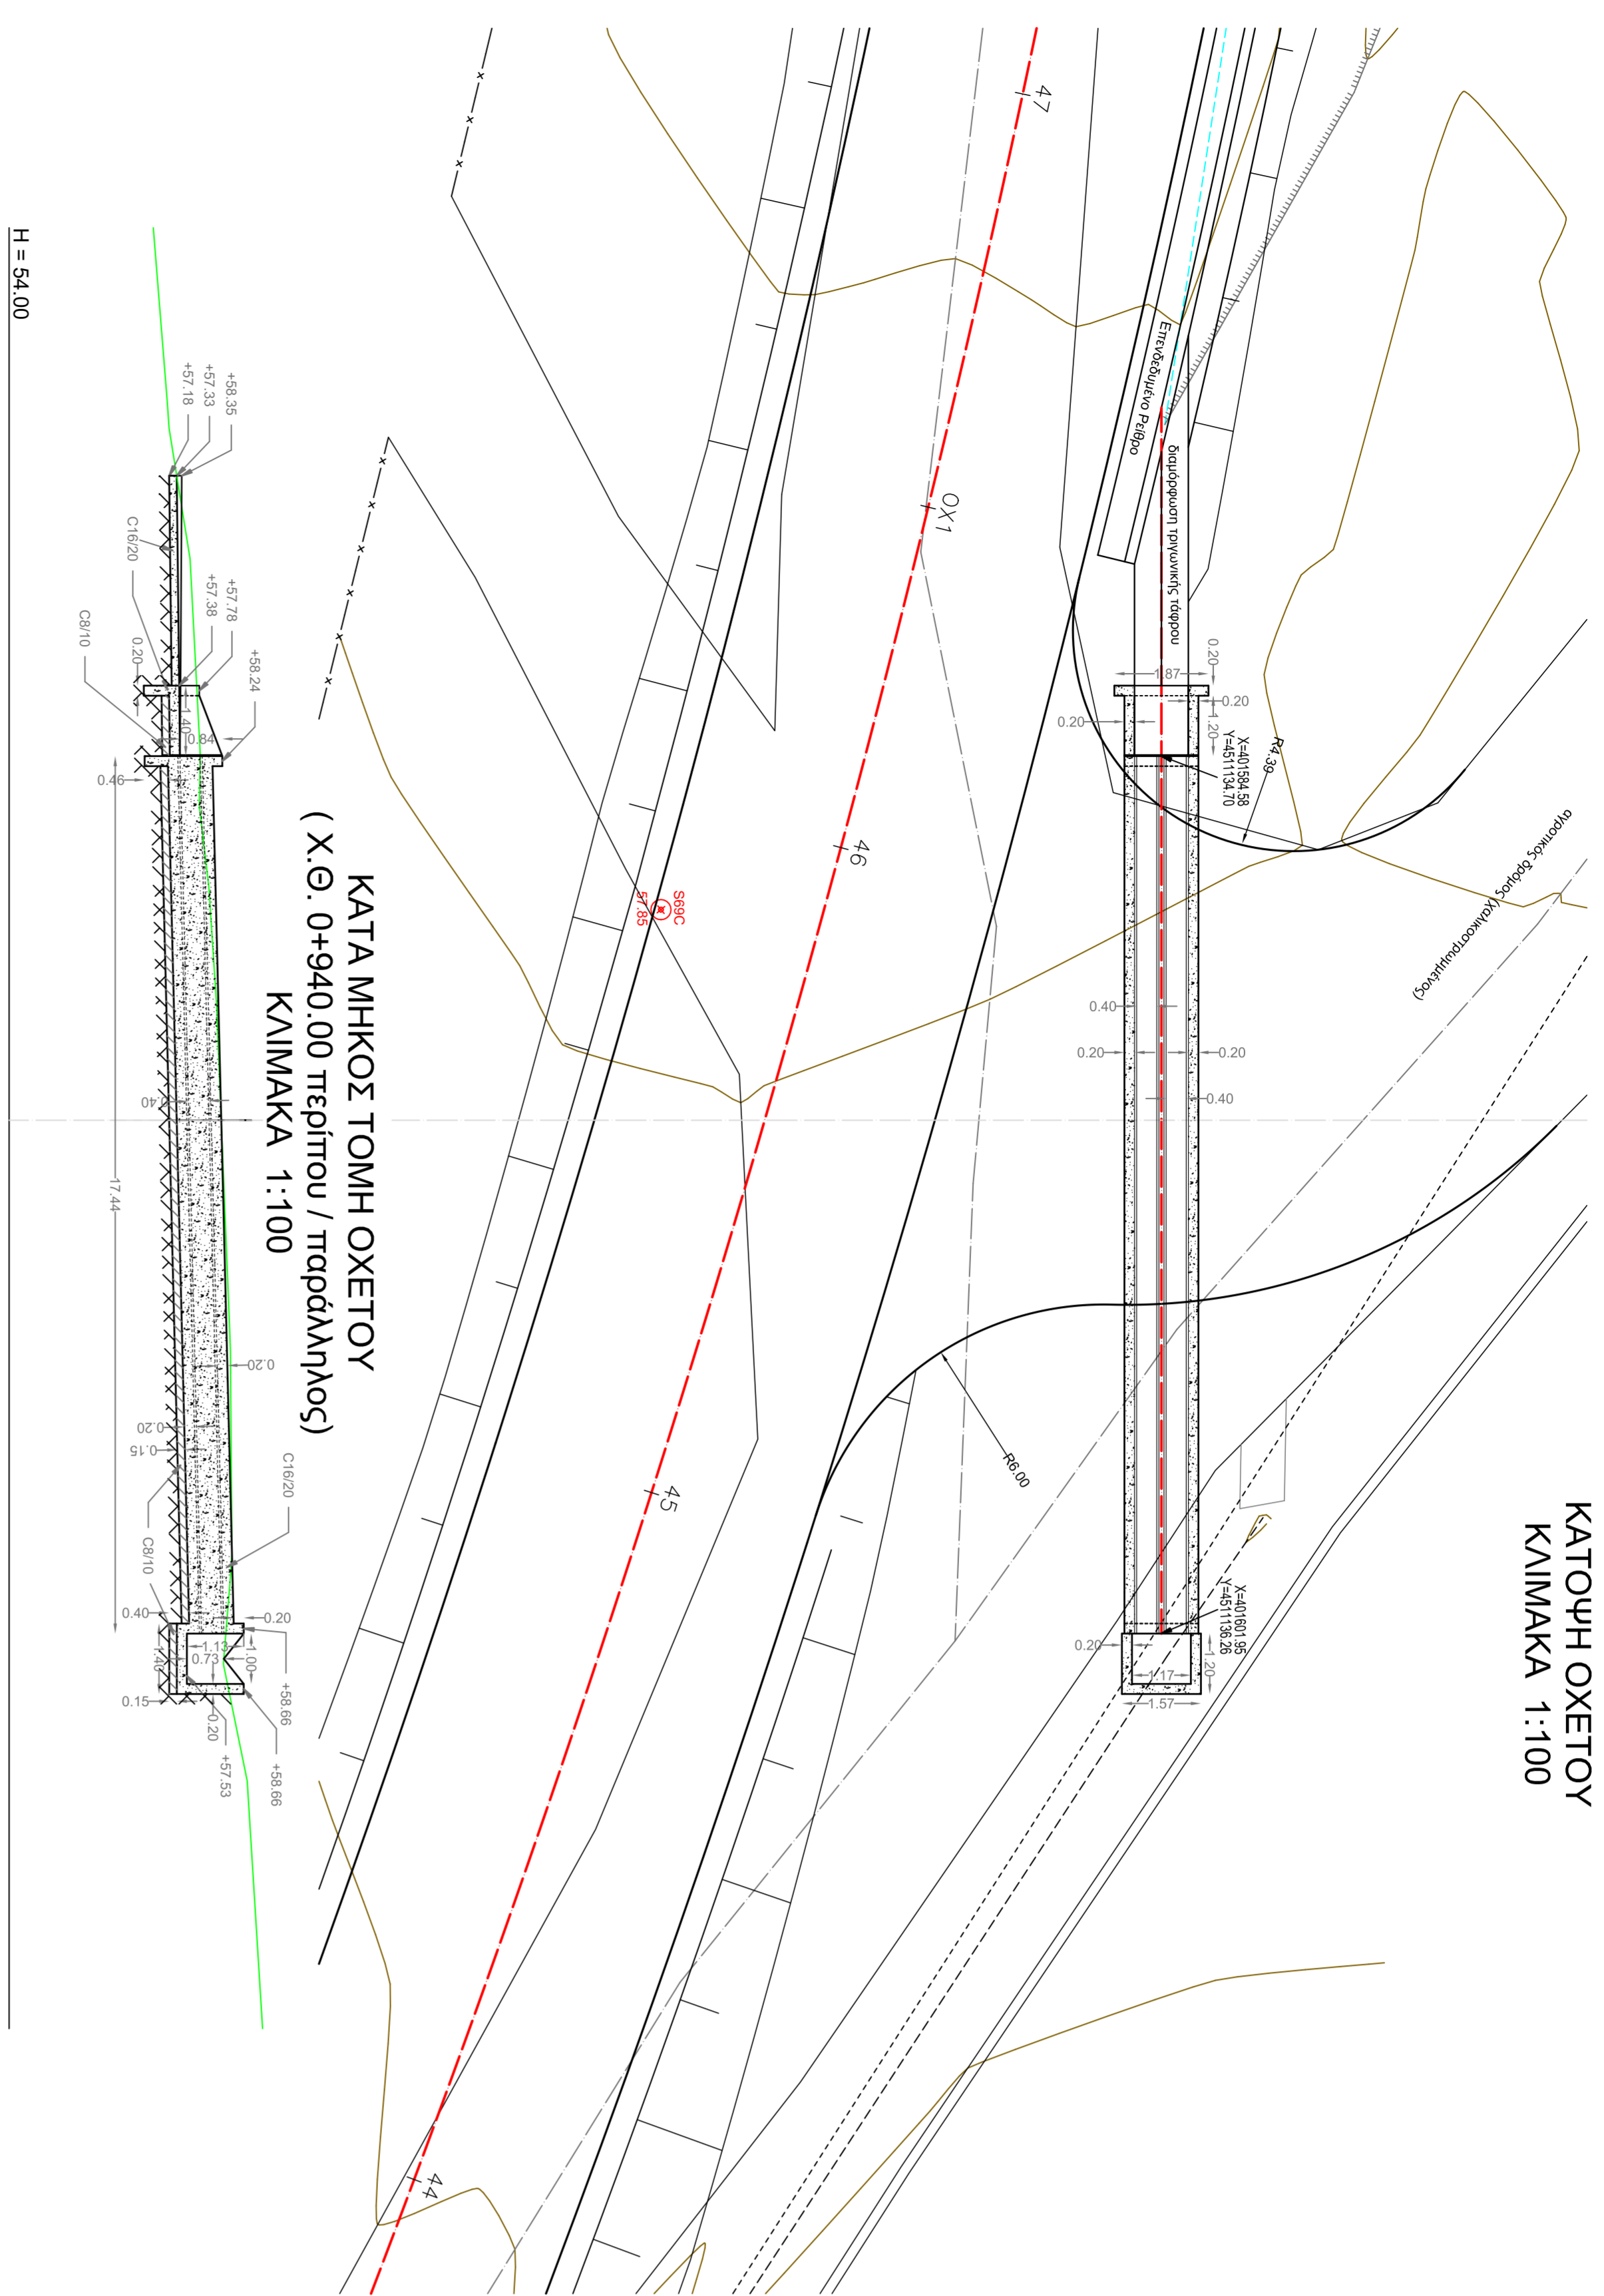


ΚΑΤΑ ΜΗΚΟΣ ΤΟΜΗ ΟΧΕΤΟΥ
(Χ.Θ. 0+940.00 περίπου / παράλληλος)
ΚΑΙΜΑΚΑ 1:100

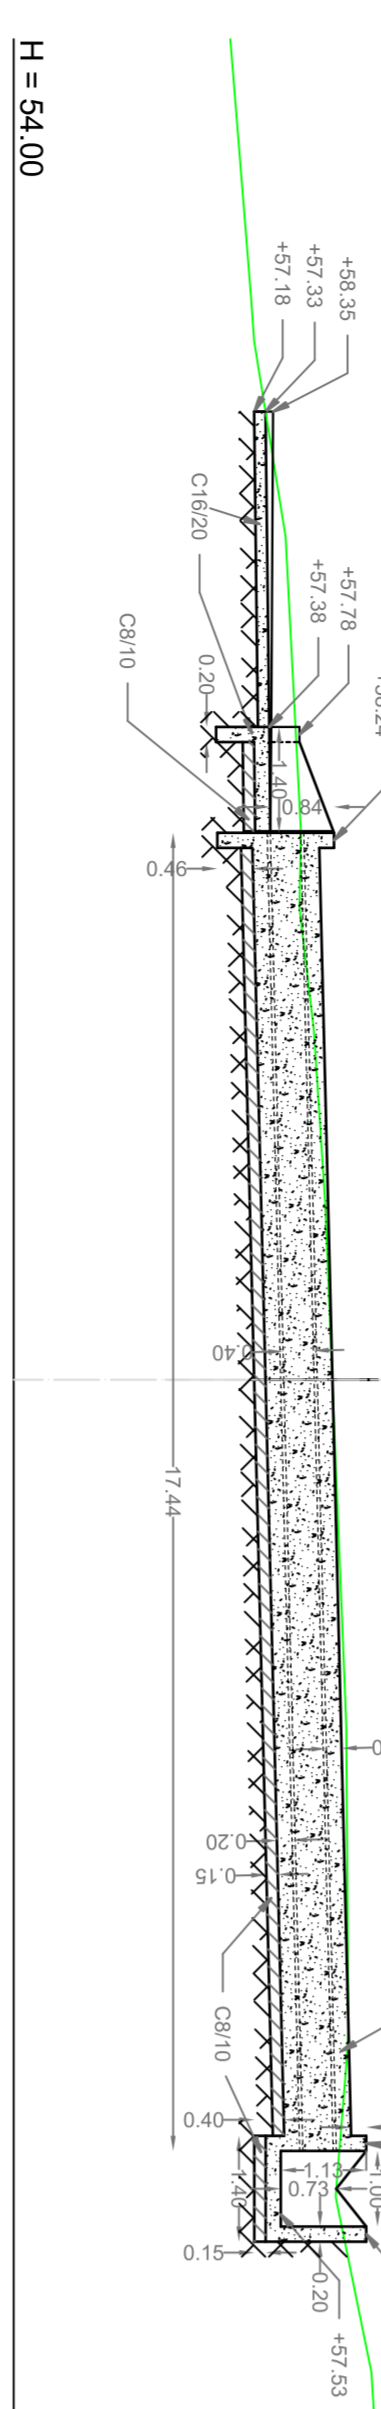


ΤΟΜΗ ΣΩΛΗΝΩΤΟΥ ΟΧΕΤΟΥ 2Φ-40 - ΕΚΣΚΑΦΗ ΕΔΑΦΩΝ
ΚΑΙΜΑΚΑ 1:20

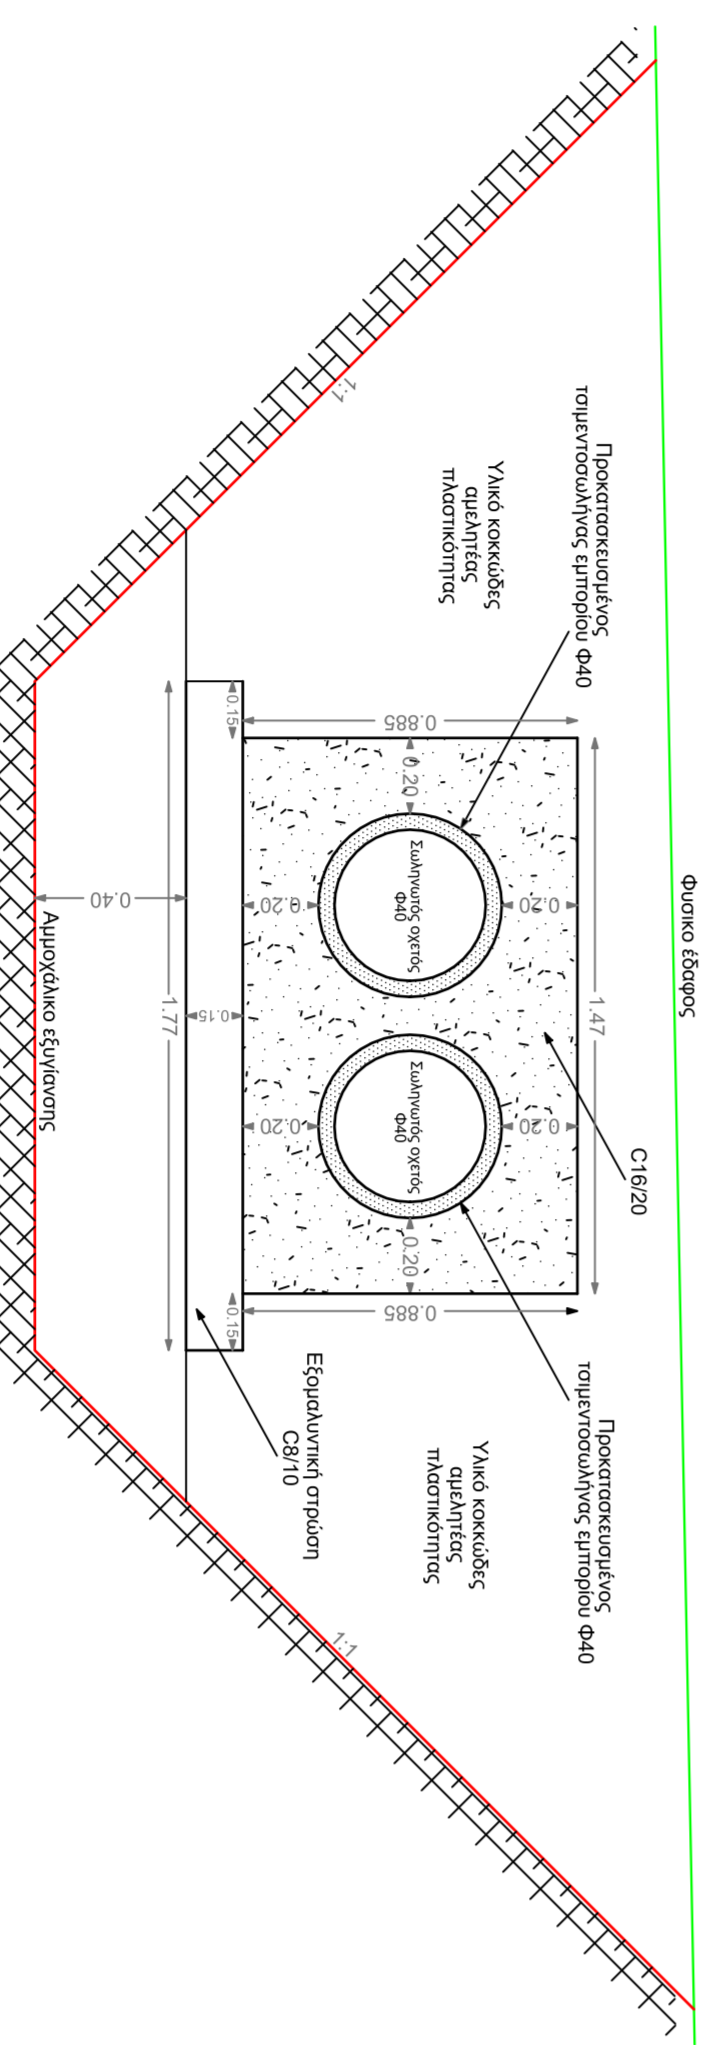


ΤΟΜΗ ΤΡΙΓΩΝΙΚΗΣ ΤΑΦΟΥΣ
ΚΑΙΜΑΚΑ 1:50

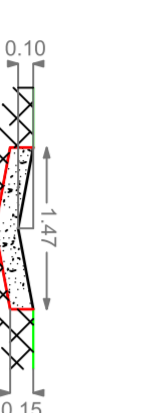





ΚΑΤΟΥΧΗ ΠΤΕΡΥΓΟΤΟΙΧΩΝ
ΚΑΙΜΑΚΑ 1:100

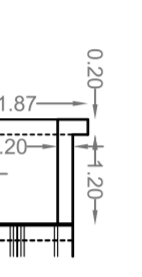

ΚΑΤΑΝΤΗ ΟΥΧΗ
ΚΑΙΜΑΚΑ 1:100

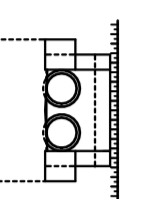

ΟΥΧΗ ΠΤΕΡΥΓΟΤΟΙΧΟΥ
ΚΑΙΜΑΚΑ 1:100

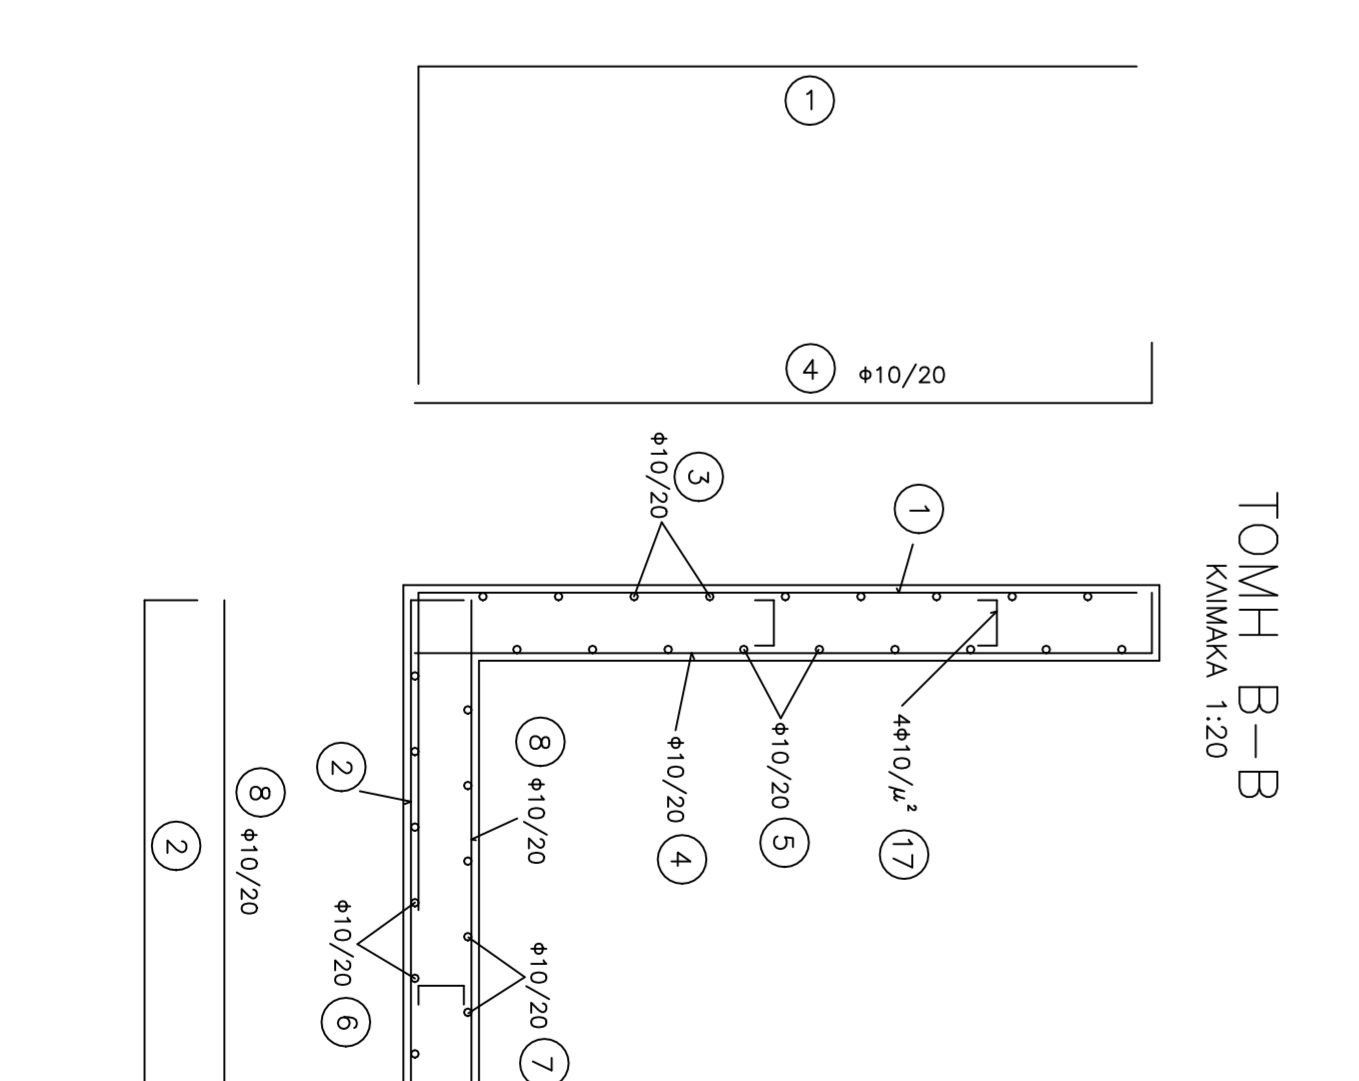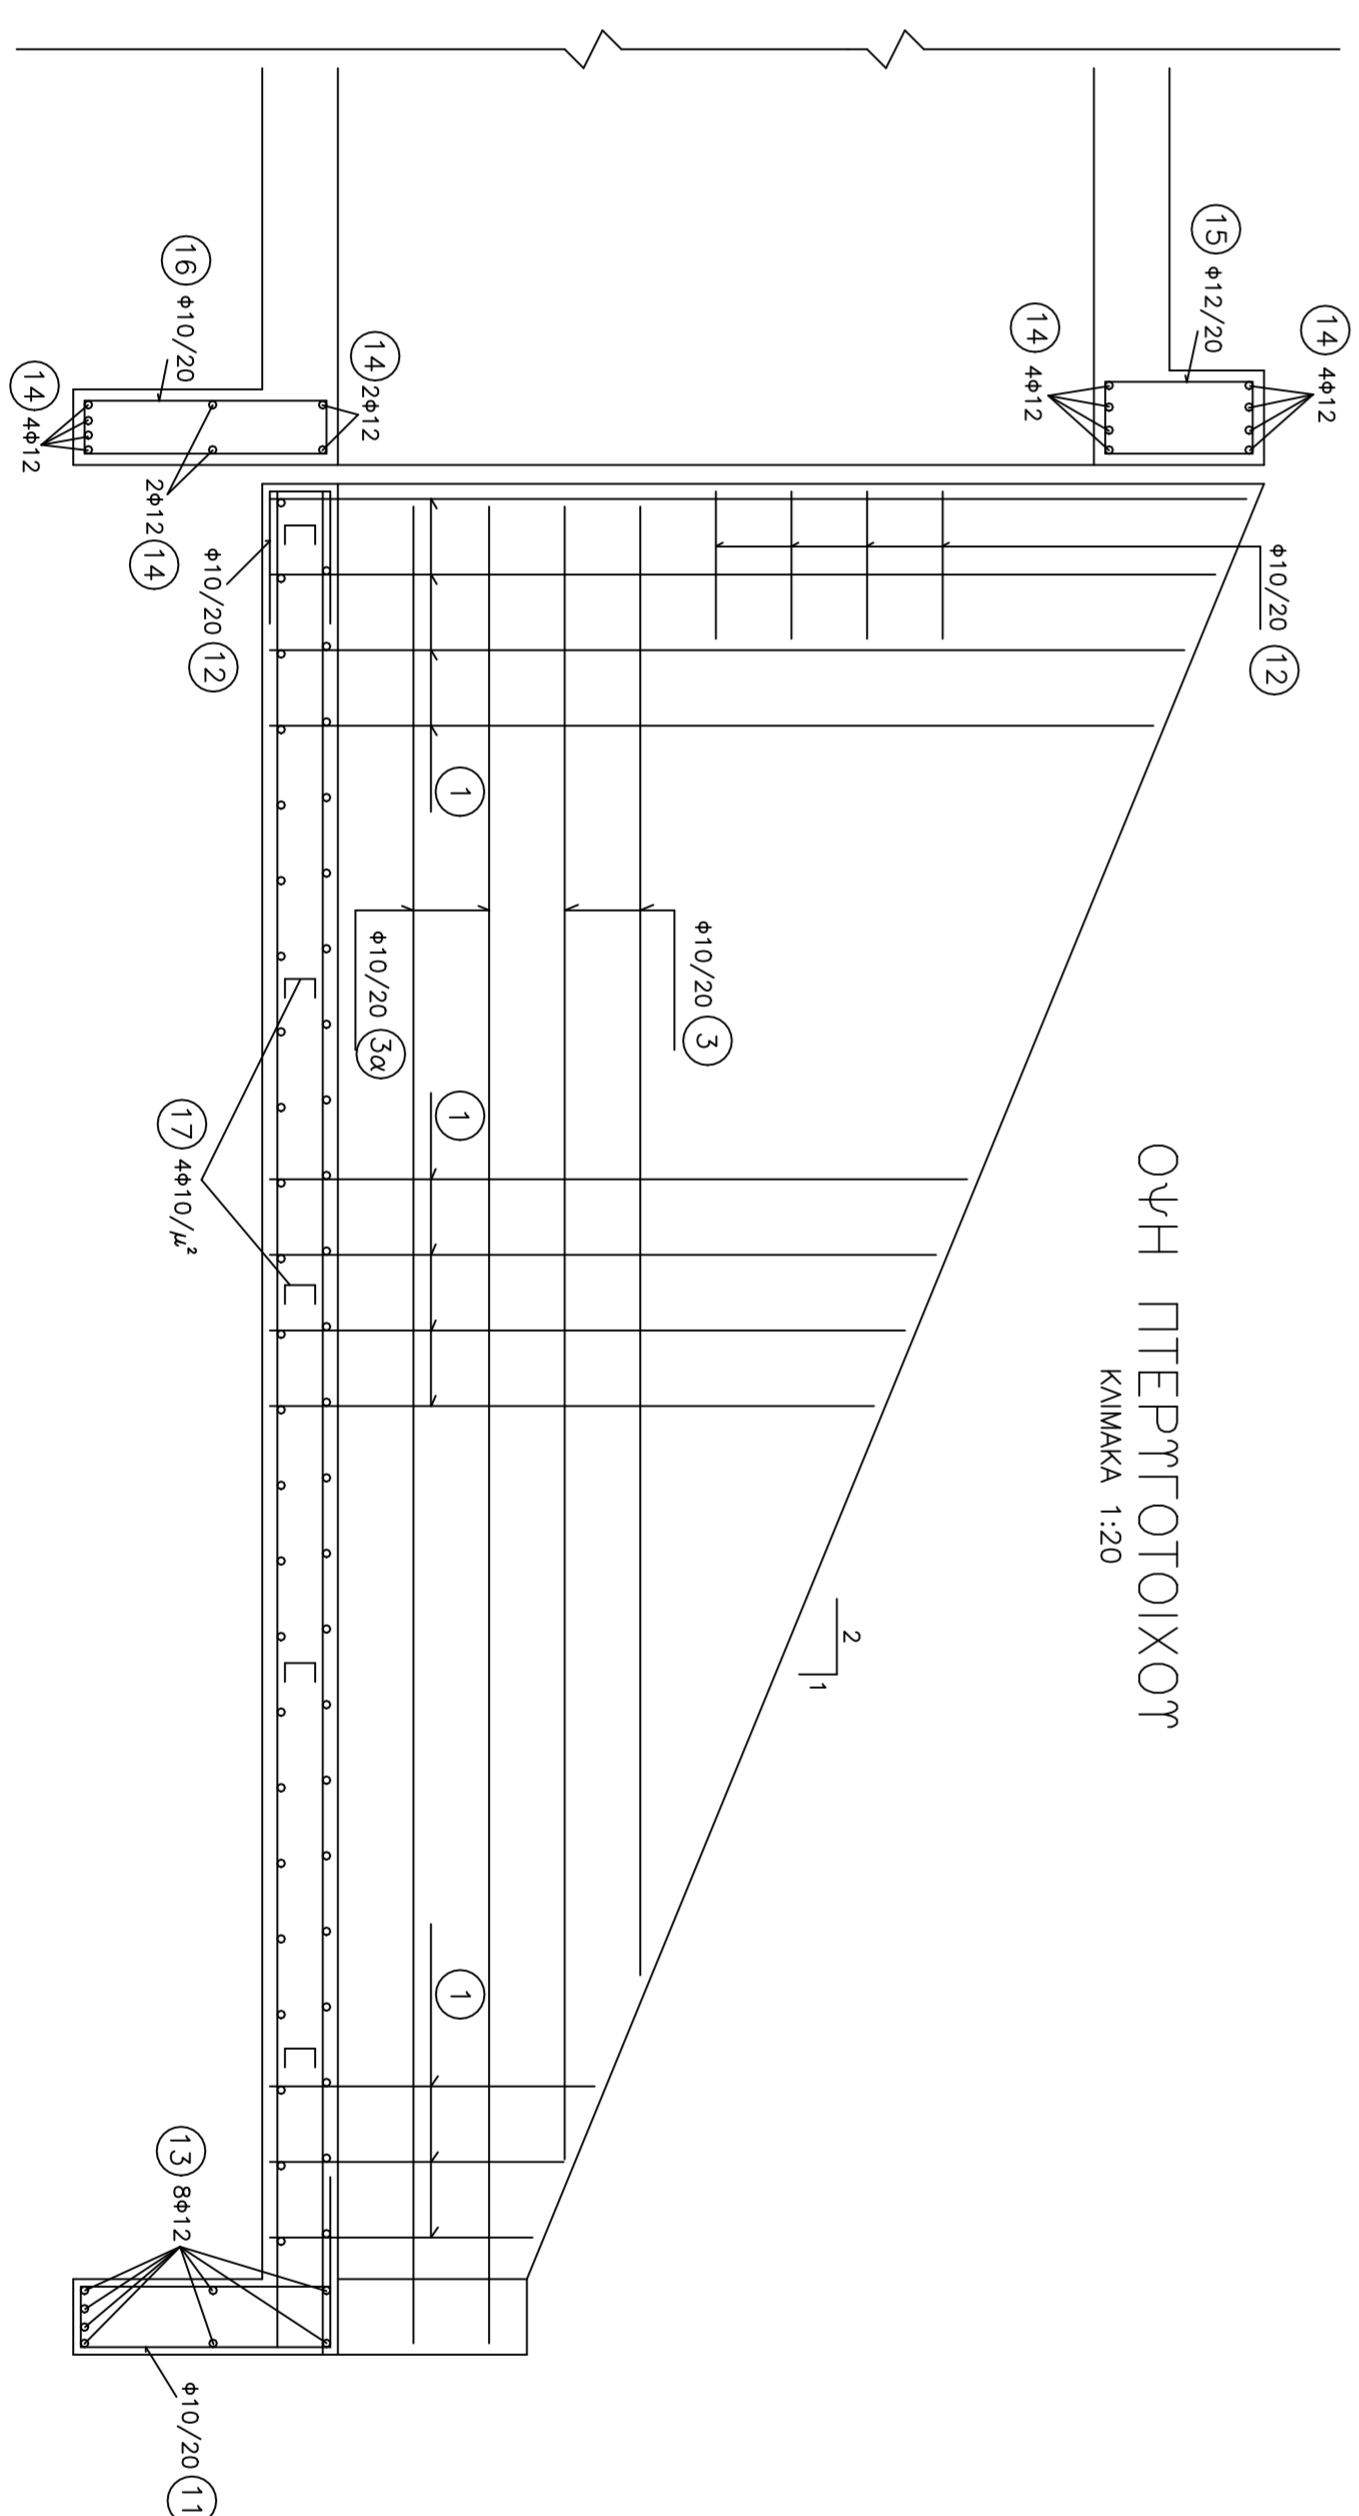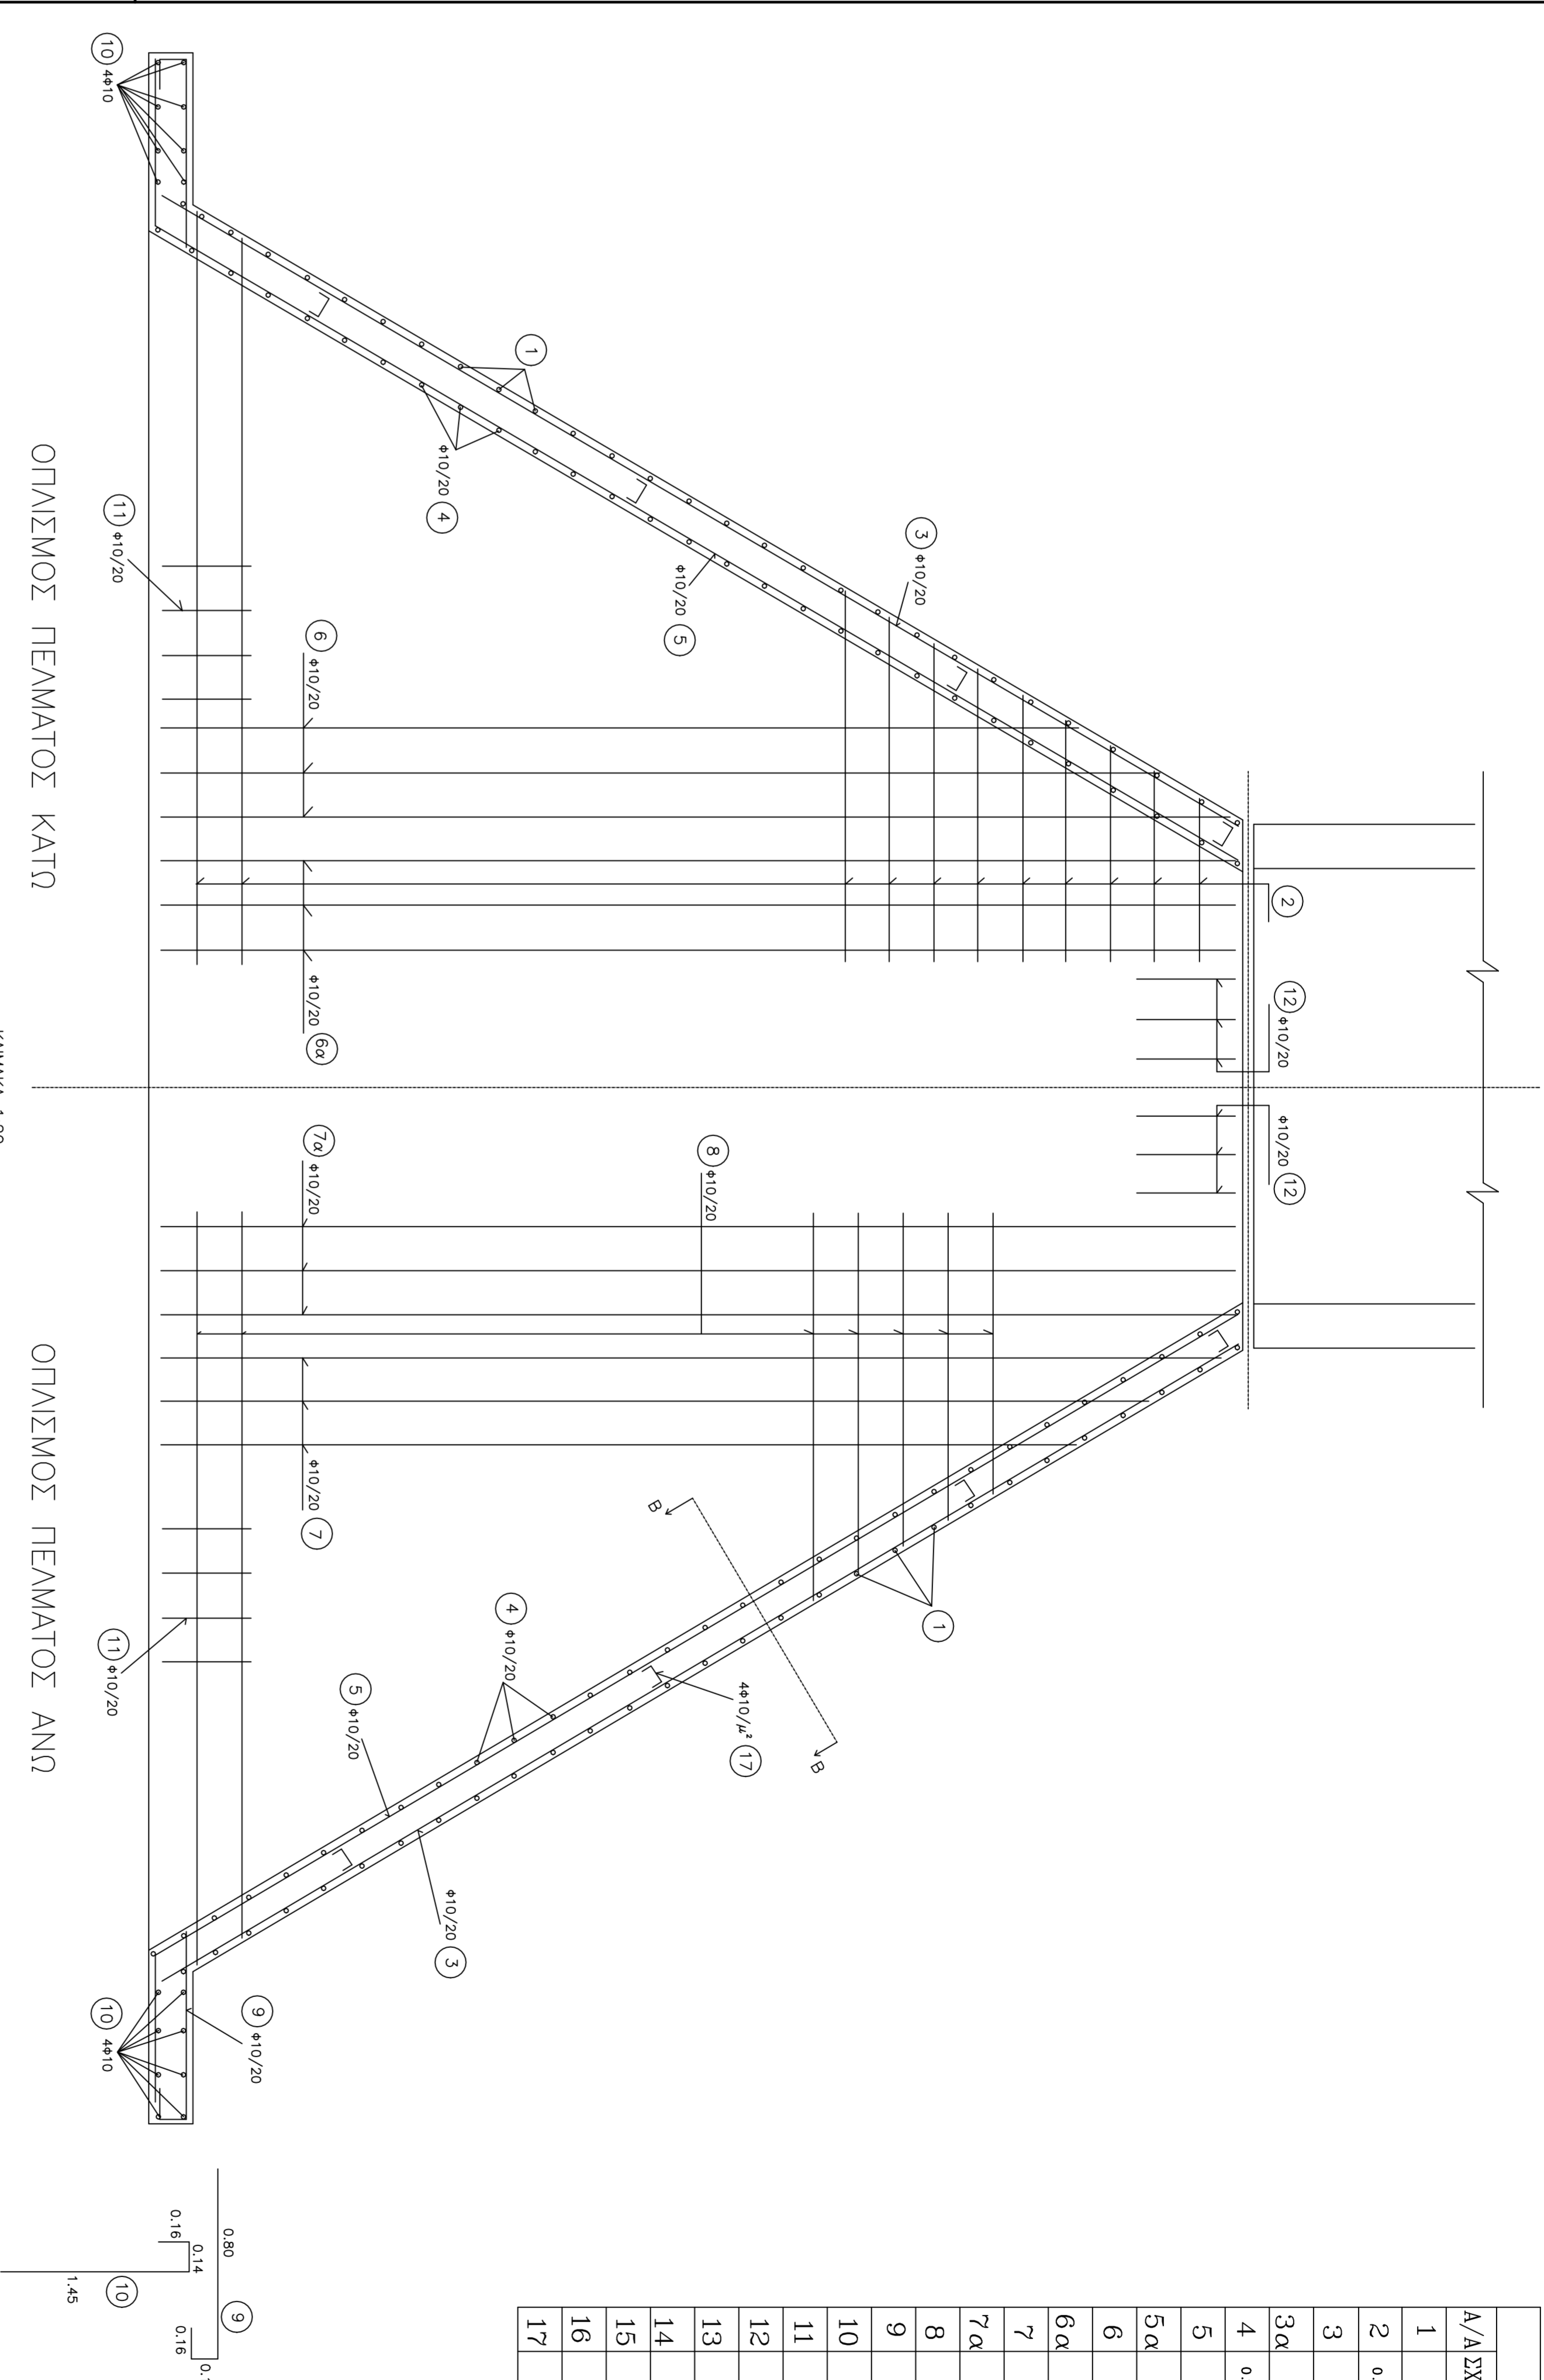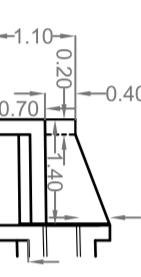

ΟΠΙΣΜΟΣ ΠΤΕΡΥΓΟΤΟΙΧΩΝ							
A/A ΣΧΗΜΑ-ΜΗΚΟΣ ΡΑΒΔΩΤ	ΟΠΙΣΜΟΣ ΤΗΛΟΣ	ΠΡΟΣΗΜΙΑ	ΜΗΚΟΣ ΤΗΛΟΣ	ΟΛΙΚΟ ΜΗΚΟΣ	ΒΑΡΟΣ ΑΝΑ Μ. ΟΛΙΚΟ ΒΑΡΟΣ		
1	1.03 - 0.60	0.70	1.6	1.52	2.4 52	0.617	15.13
2	0.17	1.44	0.17	1.78	14.24	0.617	8.78
3	0.20 - 1.44		6	0.79	4.71	0.617	3.91
3.0A	1.37		6	1.37	8.22	0.617	5.07
4	0.17	1.03 - 0.60	16	1.52	2.4 32	0.617	15.01
5	0.20 - 1.37		6	0.79	4.71	0.617	2.91
5.0A	1.37	0.40	6	1.77	10.82	0.617	6.55
6			0	0	0	0.617	0
6.0A	1.37		8	1.37	10.96	0.617	6.76
7	0.20 - 1.80		0	0	0	0	0
7.0A	1.37		8	1.37	10.96	0.617	6.76
8	1.44		8	1.37	11.52	0.617	7.11
9	0.2	0.14	6	0.70	4.20	0.617	2.59
10	1.10	0.14	8	1.40	11.20	0.617	6.91
11	0.44	0.64	8	1.90	15.20	0.617	9.38
12	0.17	0.45	8	1.07	8.56	0.617	5.28
13	1.84		8	1.84	14.72	0.888	13.07
14	1.44		24	1.44	34.56	0.888	30.69
15	0.40	0.10	16	1.30	20.80	0.888	18.47
16	0.7	0.87	8	1.84	10.40	0.617	6.42
17	0.14	0.23	14	0.64	8.96	0.617	5.53
ΣΥΝΟΛΟ (kg)					174.60		

ΕΛΛΗΝΙΚΗ ΔΗΜΟΚΡΑΤΙΑ
ΠΕΡΙΦΕΡΕΙΑ ΚΕΝΤΡΙΚΗΣ ΜΑΚΕΔΟΝΙΑΣ
ΜΗΤΡΟΠΟΛΙΤΙΚΗ ΕΝΟΤΗΤΑ ΘΕΣΣΑΛΟΝΙΚΗΣ
ΔΗΜΟΣ ΩΡΑΙΟΚΑΣΤΡΟΥ

ΕΡΓΟ: ΒΕΛΤΙΩΣΗ ΠΡΟΣΒΑΣΗΣ ΣΕ ΓΕΩΡΓΙΚΗ ΓΗ ΚΑΙ ΚΤΗΝΟΤΡΟΦΙΚΕΣ ΕΚΜΕΤΑΛΛΕΥΣΕΙΣ

ΟΡΙΣΤΙΚΗ ΜΕΛΕΤΗ ΔΑΔΟΛΙΑΣ ΑΓΡΟΤΙΚΗΣ ΟΔΟΥ ΣΤΟ ΑΓΡΟΚΤΗΜΑ ΔΗΜΟΤΙΚΗΣ ΚΟΙΝΟΤΗΤΑΣ ΠΕΝΤΑΛΟΦΟΥ ΑΙΩΣ ΠΕΡΙΟΧΗ Ν. ΝΕΚΡΟΤΑΦΕΙΩΝ ΕΩΣ ΠΑΛΑΙΑ Ε.Ο. ΘΕΣΣΟΝΙΚΗΣ - ΚΙΛΙΚΙΑΣ

ΑΡΙΘΜΟΣ ΜΕΛΕΤΗΣ:	12/2017	ΚΑΙΜΑΚΑ
ΓΕΜΑ ΣΧΕΔΙΟΥ:	Χ.Θ. 0+940.00 περίπου (παράλληλος)	ΑΡΙΘΜΟΣ ΣΧΕΔΙΟΥ
		OX-1β

ΔΙΕΥΘΥΝΣΗ ΤΕΧΝΙΚΩΝ ΥΠΗΡΕΣΙΩΝ
ΚΑΙ ΠΟΛΥΤΕΧΝΙΚΗΣ ΔΙΟΙΚΗΣΗΣ ΩΡΑΙΟΚΑΣΤΡΟΥ
ΩΡΑΙΟΚΑΣΤΡΟ ΑΥΓΟΥΣΤΟΣ 2017

Ο ΣΥΝΤΑΞΑΣ ΜΗΧΑΝΙΚΟΣ ΤΟΥ ΔΗΜΟΥ

ΚΑΝΕΜΑΤΟΥΡΓΟΣ ΚΑΙΝΟΤΟΜΟΣ ΠΟΛΥΤΕΧΝΙΚΟΣ ΜΗΧΑΝΙΚΟΣ ΤΕ ΜΕ ΒΑΘΜΟ Κ

ΜΕΤΩΝΗΣ ΔΗΜΗΤΡΗΣ
ΠΟΛΥΤΕΧΝΙΚΟΣ ΜΗΧΑΝΙΚΟΣ ΤΕ ΜΕ ΒΑΘΜΟ Κ

ΤΟΝΙΑ ΕΒΕΝΗ
ΤΟΠΟΓΡΑΦΟΣ ΜΗΧΑΝΙΚΟΣ ΜΕ ΒΑΘΜΟ Κ

ΠΙΝΑΚΑΣ: ΠΡΟΜΕΤΡΗΣΗ ΦΡΕΑΤΙΟΥ

Παχος Τροχυσώματος-δονόπου	0.20
Ασπιο Ισχυρότητα (m³/m²)	0.8
Οριζότιο Ισχυρότητα (m³/m²)	0.20
Βαρος Οριζότιου (άλληλη ορχαρά φ10/20) (kg/m²)	11.70

ΠΙΝΑΚΑΣ: ΠΡΟΜΕΤΡΗΣΗ ΠΤΕΡΥΓΟΤΟΙΧΩΝ

Παχος Τροχυσώματος-δονόπου	0.20
Ασπιο Ισχυρότητα (m³)	0.35
Οριζότιο Ισχυρότητα (m³)	1.0
Συνολικο Βαρος Οριζότιου (kg)	174.60

ΠΙΝΑΚΑΣ: ΠΡΟΜΕΤΡΗΣΗ ΣΩΜΑΤΟΣ ΟΧΕΤΟΥ

Παχος Τροχυσώματος-δονόπου	0.20
Ασπιο Ισχυρότητα (m³/m)	0.28