

ΕΛΛΗΝΙΚΗ ΔΗΜΟΚΡΑΤΙΑ
ΠΕΡΙΦΕΡΕΙΑ ΚΕΝΤΡΙΚΗΣ ΜΑΚΕΔΟΝΙΑΣ
ΜΗΤΡΟΠΟΛΙΤΙΚΗ ΕΝΟΤΗΤΑ ΘΕΣΣΑΛΟΝΙΚΗΣ
ΔΗΜΟΣ ΩΡΑΙΟΚΑΣΤΡΟΥ

ΕΡΓΟ: ΒΕΤΙΩΣΗ ΠΡΟΣΒΑΣΗΣ ΣΕ ΓΕΩΡΓΙΚΗ ΓΗ
ΚΑΙ ΚΤΗΝΟΤΡΟΦΙΚΕΣ ΕΚΜΕΤΑΛΛΕΥΣΕΙΣ

ΟΡΙΣΤΙΚΗ ΜΕΛΕΤΗ ΟΔΟΠΟΙΙΑΣ ΑΓΡΟΤΙΚΗΣ ΟΔΟΥ
ΣΤΟ ΑΓΡΟΚΤΗΜΑ ΔΗΜΟΤΙΚΗΣ ΚΟΙΝΟΤΗΤΑΣ ΔΗΤΗΣ
ΑΠΟ ΣΤΑΝΤΑΡ ΜΠΕΤΟΝ ΕΩΣ ΕΓΚΑΤΑΣΤΑΣΕΙΣ
ΒΙΟΛΟΓΙΚΟΥ ΚΑΘΑΡΙΣΜΟΥ

ΑΡΙΘΜΟΣ ΜΕΛΕΤΗΣ: 11/2017

ΚΑΙΜΑΚΑ

1:50

ΘΕΜΑ ΣΧΕΔΙΟΥ: ΤΥΠΙΚΗ ΔΙΑΤΟΜΗ ΟΔΟΥ

ΑΡΙΘΜΟΣ ΣΧΕΔΙΟΥ
ΤΔ-α

ΔΙΕΥΘΥΝΣΗ ΤΕΧΝΙΚΩΝ ΥΠΗΡΕΣΙΩΝ
ΚΑΙ ΠΟΛΙΤΕΥΘΟΜΙΑΣ ΔΗΜΟΥ ΩΡΑΙΟΚΑΣΤΡΟΥ

ΩΡΑΙΟΚΑΣΤΡΟ ΛΥΤΟΥΣΤΟΣ 2017

Ο ΣΥΝΤΑΞΑΣ ΜΗΧΑΝΙΚΟΣ ΤΟΥ ΔΗΜΟΥ

ΚΑΝΕΛΑΟΠΟΥΛΟΣ ΚΩΝ/ΝΟΣ
ΠΟΛΙΤΙΚΟΣ ΜΗΧΑΝΙΚΟΣ ΜΕ ΒΑΘΜΟ Α'


ΕΛΕΓΘΗΚΕ
Ο ΠΡΟΪΣΤΑΜΕΝΟΣ Τ.Τ.Ε.

ΓΕΩΡΓΗΘΗΚΕ
Η ΠΡΟΪΣΤΑΜΕΝΗ Δ.Τ.Υ. & Π.

ΜΕΤΖΙΝΗΣ ΔΗΜΗΤΡΗΣ
ΠΟΛΙΤΙΚΟΣ ΜΗΧΑΝΙΚΟΣ Τ.Ε. ΜΕ ΒΑΘΜΟ Α'


ΤΟΝΙΑ ΕΒΕΝΗ
ΤΟΠΟΓΡΑΦΟΣ ΜΗΧΑΝΙΚΟΣ ΜΕ ΒΑΘΜΟ Α'

ΤΥΠΙΚΗ ΔΙΑΤΟΜΗ ΟΔΩΝ ΣΕ ΟΡΥΓΜΑ ΚΑΙ ΕΠΙΧΩΜΑ

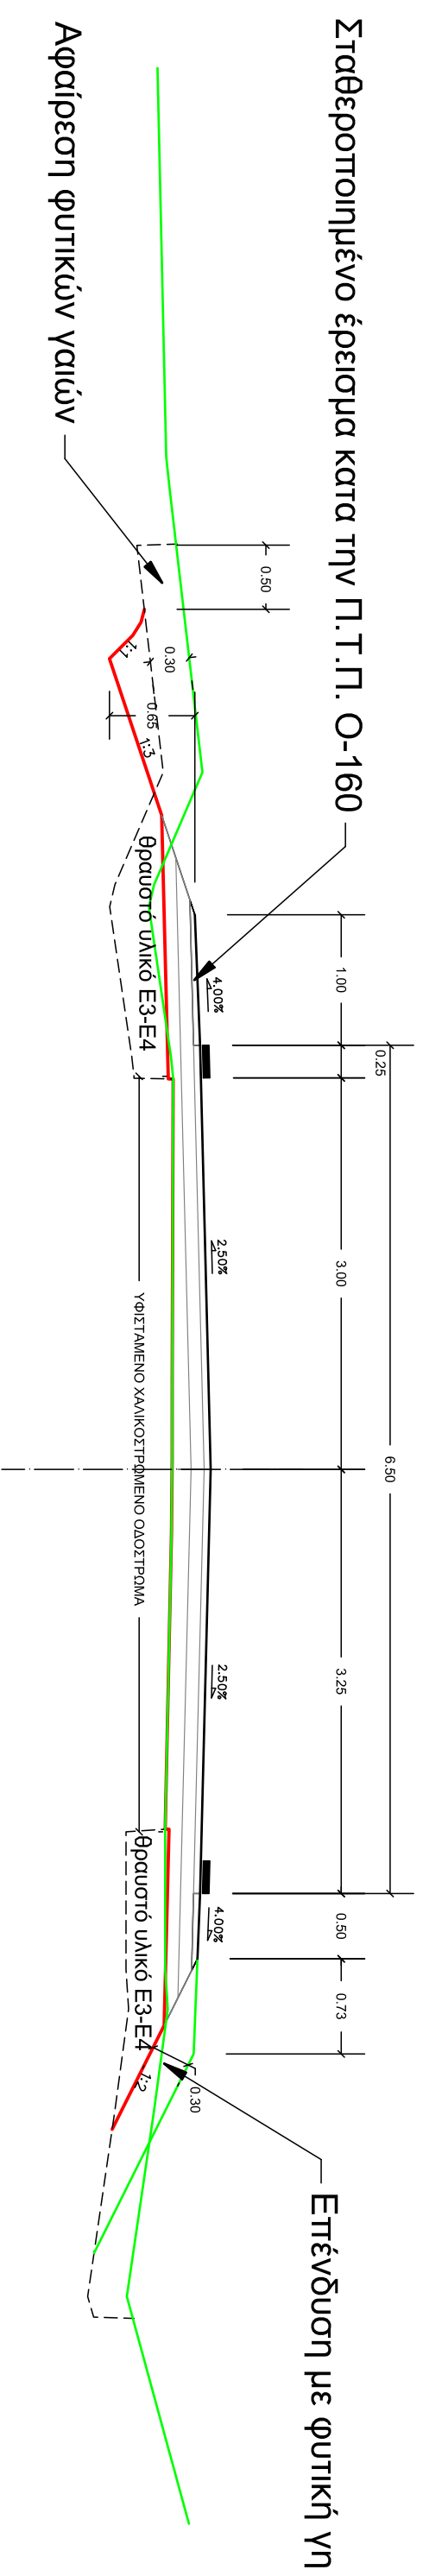

ΚΑΙΜΑΚΑ 1:20

Εφαρμογή επενδεδυμένου πεύθρου
σε επιλεγκμένα τμήματα

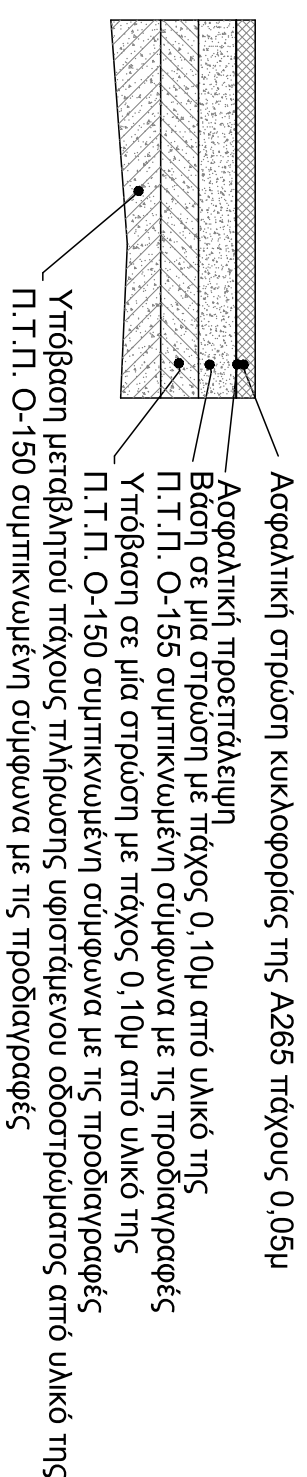

Πλήρωση με φυτική γη