



# ΤΟΜΗ Α

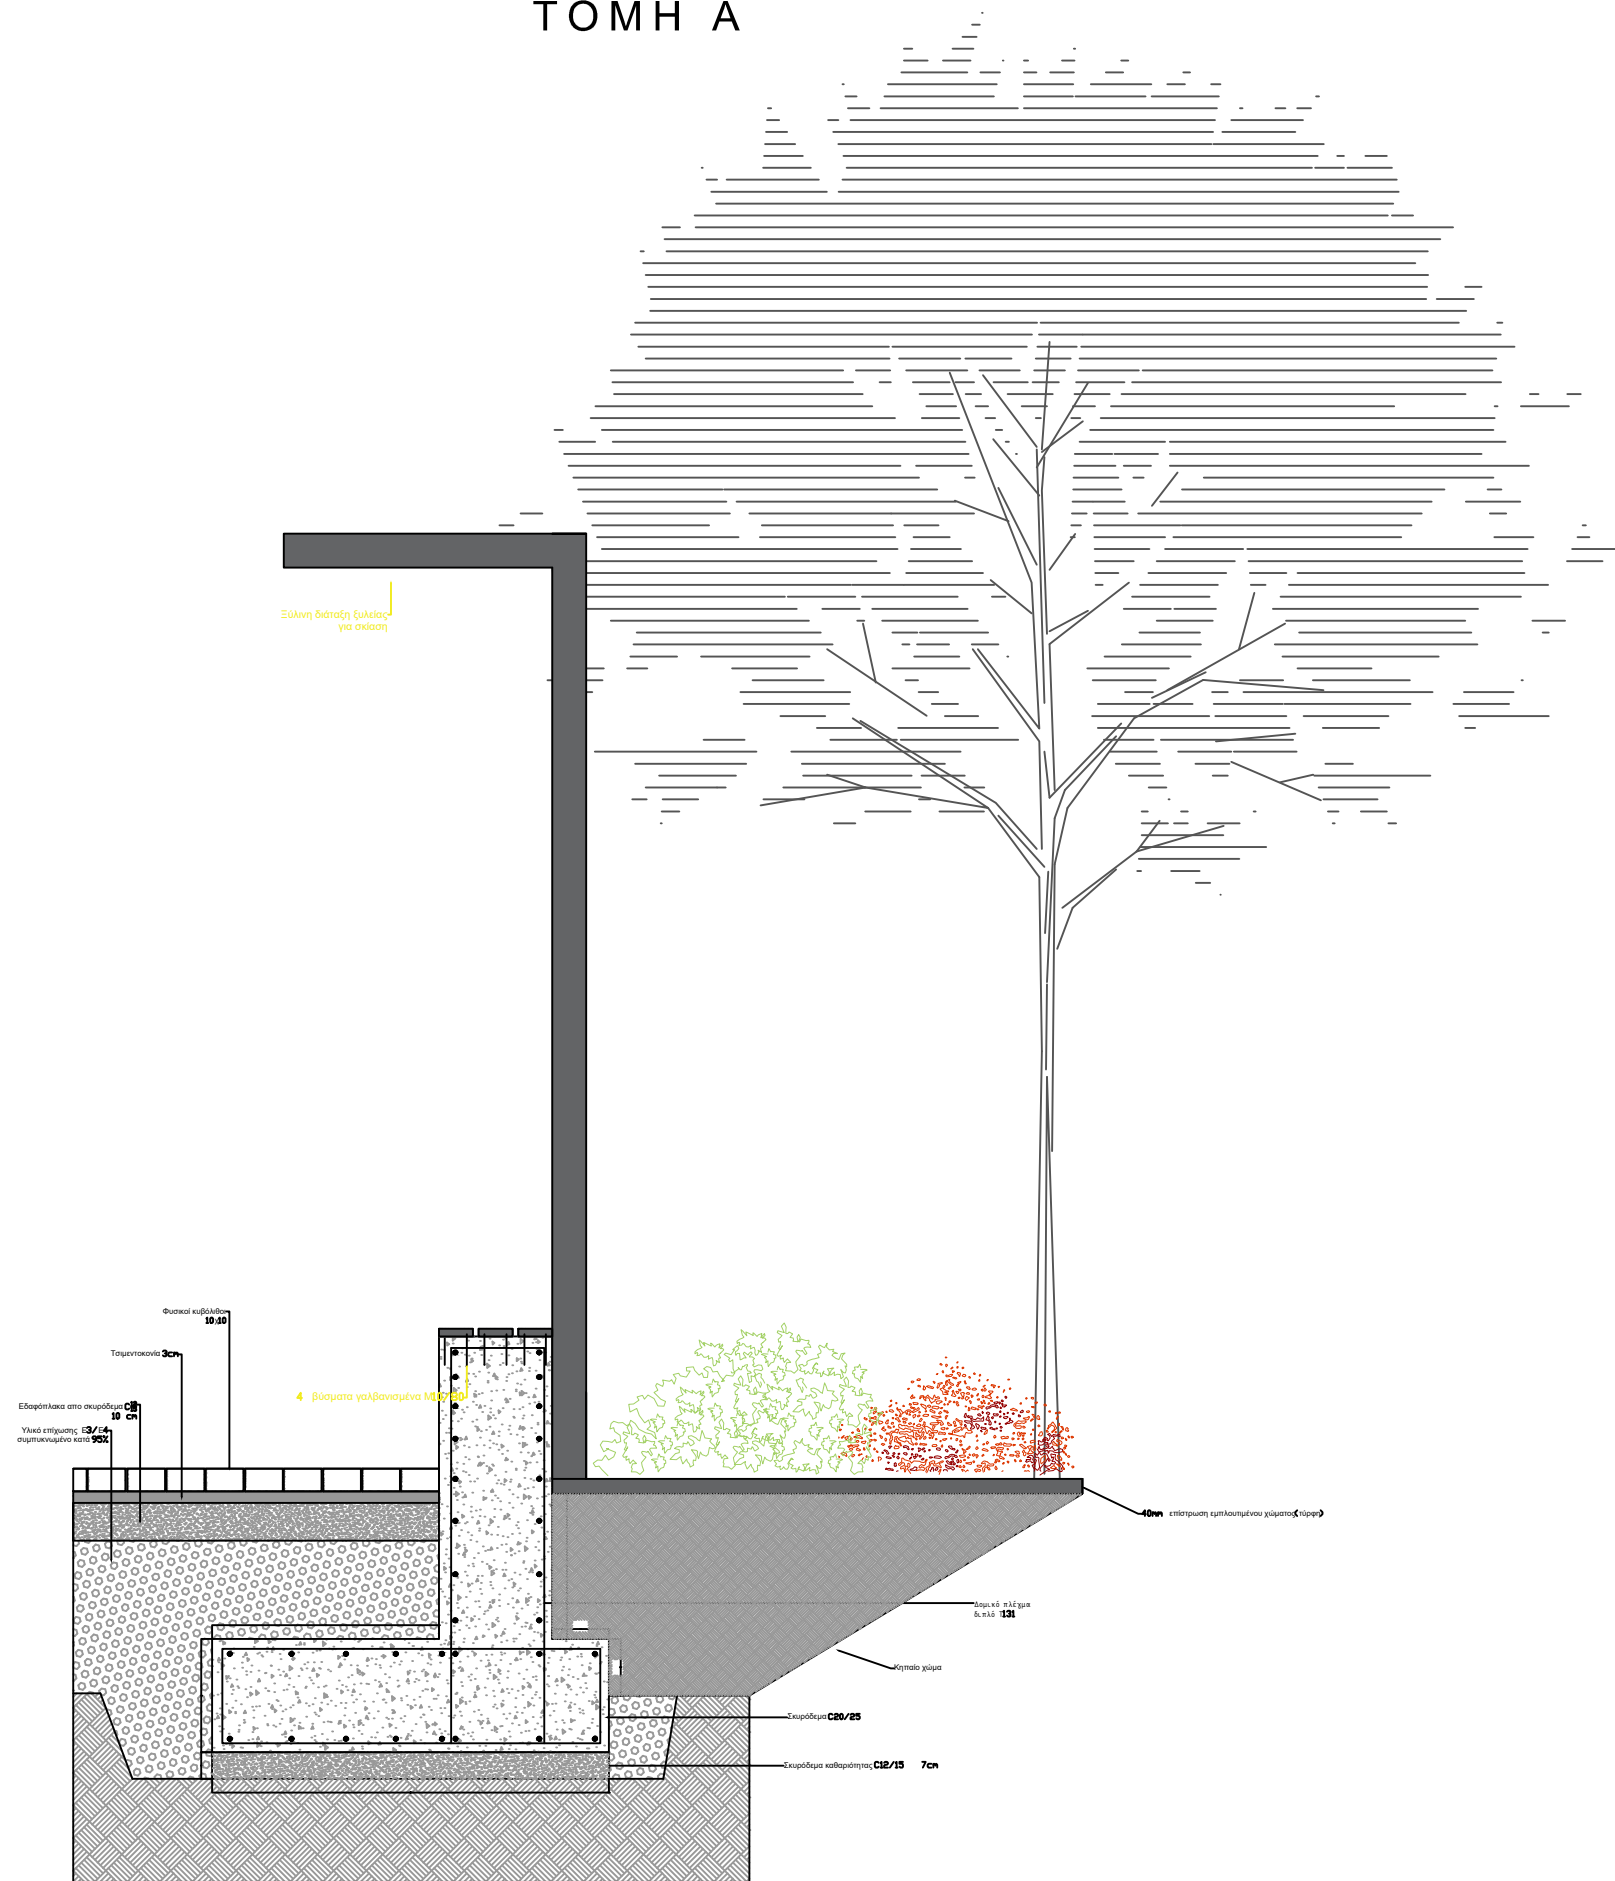

## ΔΗΜΟΣ ΩΡΑΙΟΚΑΣΤΡΟΥ

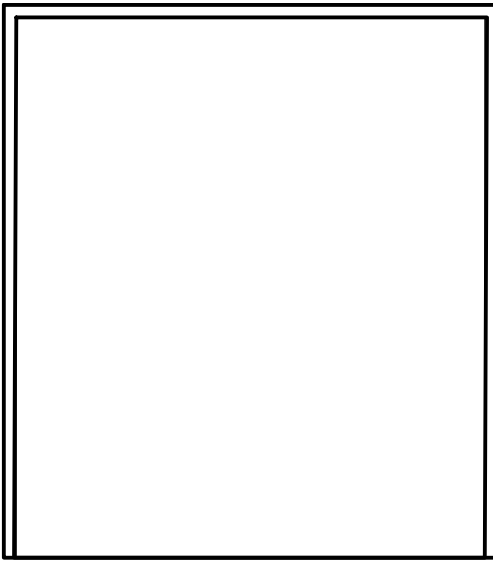

**ΠΑΡΑΤΗΡΗΣΕΙΣ**

ΗΜΕΡΟΜΗΝΙΑ: 17 ΔΕΚΕΜΒΡΙΟΥ 2020

### ΤΟΜΗ(Α) ΚΥΒΟΛΙΘΟΣ/ΣΤΗΘΑΙΟ/ΠΕΡΓΚΟΛΑ ΣΚΙΑΣΗΣ ΦΥΤΕΥΣΗ

**ΕΡΓΟ:**  
ΑΝΑΠΛΑΣΗ ΠΛΑΤΕΙΑΣ ΤΖΑΒΕΛΑ ΣΤΗΝ ΠΕΡΙΟΧΗ ΤΟΥ ΠΑΛΛΙΟΚΑΣΤΡΟΥ

**ΘΕΣΗ:**  
ΠΛΑΤΕΙΑ ΤΖΑΒΕΛΑ ΔΗΜΟΥ ΩΡΑΙΟΚΑΣΤΡΟΥ

ΚΛΙΜΑΚΑ 1:20

ΣΥΝΤΑΞΗ	ΕΛΕΓΧΟΣ	ΘΕΩΡΗΣΗ
---------	---------	---------