



# ΤΟΜΗ Β

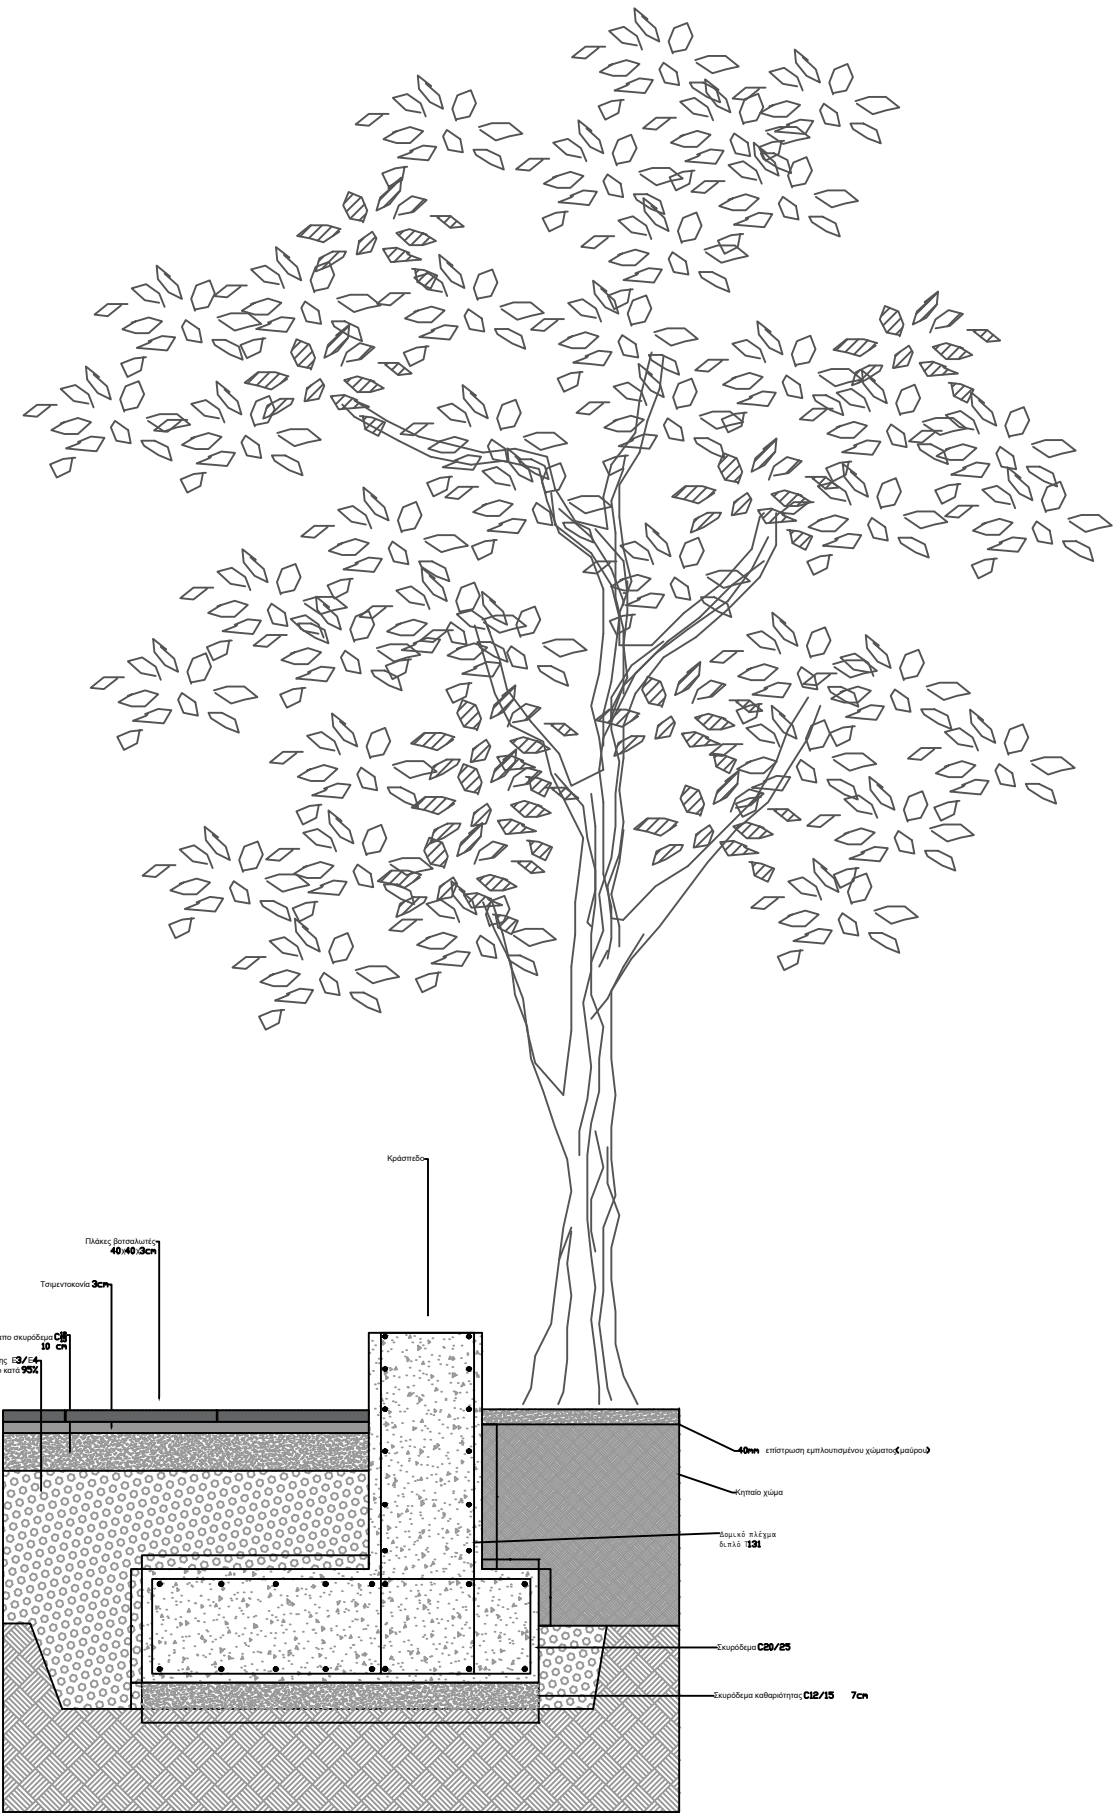

## ΔΗΜΟΣ ΩΡΑΙΟΚΑΣΤΡΟΥ

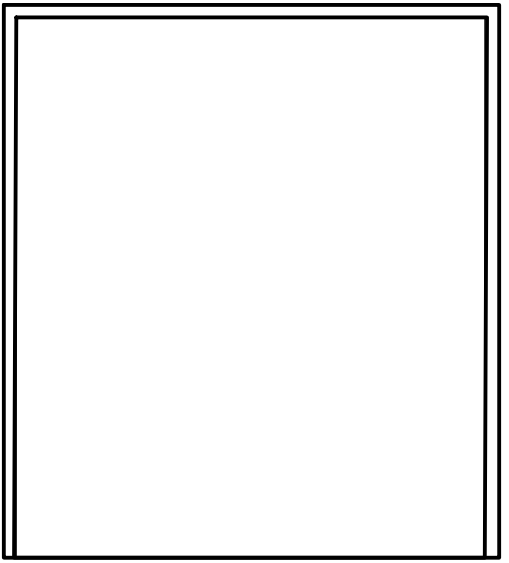

ΠΑΡΑΤΗΡΗΣΕΙΣ

ΗΜΕΡΟΜΗΝΙΑ: 17 ΔΕΚΕΜΒΡΙΟΥ 2020

**ΤΟΜΗ(Β)**  
**ΠΛΑΚΕΣ ΒΟΤΣΑΛΩΤΕΣ/ΚΡΑΣΠΕΔΟ/ΦΥΤΕΥΣΗ**

---

**ΕΡΓΟ:**  
 ΑΝΑΠΛΑΣΗ ΠΛΑΤΕΙΑΣ ΤΖΑΒΕΛΑ ΣΤΗΝ ΠΕΡΙΟΧΗ ΤΟΥ ΠΑΛΛΙΟΚΑΣΤΡΟΥ

---

**ΘΕΣΗ:**  
ΠΛΑΤΕΙΑ ΤΖΑΒΕΛΑ ΔΗΜΟΥ ΩΡΑΙΟΚΑΣΤΡΟΥ

---

**ΚΛΙΜΑΚΑ 1:20**

ΣΥΝΤΑΣΗ	ΕΛΕΓΧΟΣ	ΘΕΩΡΗΣΗ
---------	---------	---------