



**ΕΛΛΗΝΙΚΗ ΔΗΜΟΚΡΑΤΙΑ
ΝΟΜΟΣ ΘΕΣΣΑΛΟΝΙΚΗΣ
ΔΗΜΟΣ ΩΡΑΙΟΚΑΣΤΡΟΥ
ΔΗΜΟΤΙΚΟ ΣΥΜΒΟΥΛΙΟ**

Αριθμός Απόφασης: **142/2024**

ΑΠΟΣΠΑΣΜΑ

Από το πρακτικό αριθμός: **18/2024**

Τακτικής Συνεδρίασης του Δημοτικού Συμβουλίου του Δήμου Ωραιοκάστρου

ΘΕΜΑ: Έγκριση περιοδικής (εποχιακής) πεζοδρόμησης τμήματος της οδού που διέρχεται από την κεντρική πλατεία του Μεσαίου.

Στο Ωραιοκάστρο και στο Δημοτικό κατάστημα σήμερα **24-7-2024**, ημέρα της εβδομάδας Τετάρτη και ώρα 19:00, το Δημοτικό Συμβούλιο, συνήλθε σε **τακτική συνεδρίαση** δια ζώσης, ύστερα από την υπ' αριθμ. πρωτ. 15360/19-7-2024 έγγραφη πρόσκληση του Προέδρου, που επιδόθηκε σε καθένα από τα μέλη και δημοσιεύθηκε στον πίνακα ανακοινώσεων, σύμφωνα με το άρθρο 67 του Ν.3852/2010.

Διαπιστώθηκε ότι υπάρχει η νόμιμη απαρτία, αφού σε σύνολο είκοσι εννιά (29) μελών, βρέθηκαν παρόντα τα είκοσι δύο (22):

ΠΑΡΟΝΤΕΣ

1. ΚΑΡΑΣΑΒΒΙΔΗΣ ΔΗΜΗΤΡΙΟΣ
2. ΚΑΖΑΝΤΖΙΔΗΣ ΧΑΡΑΛΑΜΠΟΣ
3. ΖΑΠΡΑ ΧΡΙΣΤΙΝΑ
4. ΤΟΥΜΠΕΛΗΣ ΑΣΤΕΡΙΟΣ
5. ΚΑΝΤΑΡΤΖΗΣ ΕΥΑΓΓΕΛΟΣ
6. ΔΗΜΗΤΡΙΑΔΟΥ ΣΟΦΙΑ
7. ΠΑΝΟΥΣΗΣ ΑΓΓΕΛΟΣ
8. ΧΑΛΚΙΔΗΣ ΑΝΑΣΤΑΣΙΟΣ
9. ΔΟΥΜΠΑΛΑΣ ΚΥΡΙΑΚΟΣ
10. ΣΑΡΑΜΟΥΡΤΣΗΣ ΧΡΗΣΤΟΣ
11. ΔΡΟΣΟΥ ΕΥΑΓΓΕΛΙΑ
12. ΑΛΙΡΗ ΧΡΙΣΤΙΝΑ
13. ΧΑΤΖΗΑΝΤΩΝΙΟΥ
ΕΥΑΓΓΕΛΟΣ
14. ΜΟΣΧΟΒΟΠΟΥΛΟΣ
ΚΩΝΣΤΑΝΤΙΝΟΣ
15. ΙΩΣΗΦΙΔΗΣ ΔΑΜΙΑΝΟΣ
16. ΑΤΑΜΙΑΝ ΜΠΕΔΡΟΣ - ΕΣΑΗ
17. ΠΑΤΣΑΛΑΣ ΚΩΝΣΤΑΝΤΙΝΟΣ
18. ΚΟΥΦΟΥΝΑΚΗΣ
ΠΑΝΑΓΙΩΤΗΣ
19. ΑΠΟΣΤΟΛΙΔΗΣ ΘΕΟΔΩΡΟΣ

20. ΛΑΖΑΡΙΔΗΣ ΓΕΩΡΓΙΟΣ
21. ΒΑΣΙΛΕΙΑΔΟΥ-ΕΔΙΡΝΕΛΗ
ΟΛΓΑ
22. ΘΕΜΕΛΗΣ ΑΓΓΕΛΟΣ

ΑΠΟΝΤΕΣ

1. ΠΑΡΙΣΟΠΟΥΛΟΣ ΓΕΩΡΓΙΟΣ
2. ΓΑΒΟΤΣΗ ΟΛΓΑ
3. ΚΑΓΙΑΣ ΓΕΩΡΓΙΟΣ

4. ΓΙΑΤΣΗΣ ΔΗΜΗΤΡΙΟΣ
5. ΤΣΑΚΑΛΙΔΗΣ ΗΡΑΚΛΗΣ
6. ΣΚΑΡΛΑΤΟΣ ΠΑΝΤΕΛΗΣ
7. ΤΕΡΖΗΣ ΧΡΗΣΤΟΣ

Στη συνεδρίαση προσκλήθηκαν σύμφωνα με τις διατάξεις των άρθρων 67, 80 και 81 του Ν.3852/2010 οι Πρόεδροι των Δημοτικών και Τοπικών Κοινοτήτων του Δήμου:

ΠΡΟΕΔΡΟΙ ΚΟΙΝΟΤΗΤΩΝ

ΔΡΥΜΟΥ	ΔΙΑΜΕΛΑ ΟΛΓΑ	Απούσα
ΛΗΤΗΣ	ΤΟΛΑΣ ΓΕΩΡΓΙΟΣ	Παρών
ΜΕΛΙΣΣΟΧΩΡΙΟΥ	ΚΑΓΙΑΣ ΑΘΑΝΑΣΙΟΣ	Παρών
ΜΕΣΑΙΟΥ	ΚΟΥΓΙΟΥΜΤΖΙΔΗΣ ΑΝΑΣΤΑΣΙΟΣ	Απών
ΝΕΑ ΦΙΛΑΔΕΛΦΕΙΑΣ	ΓΙΑΪΛΑΤΖΟΓΛΟΥ ΝΙΚΟΛΑΟΣ	Απών
ΝΕΟΧΩΡΟΥΔΑΣ	ΚΟΥΡΙΤΕΝΛΗ ΑΓΓΕΛΙΚΗ	Απούσα
ΠΕΝΤΑΛΟΦΟΥ	ΓΡΑΙΚΟΥ ΧΡΙΣΤΙΝΑ	Απούσα
ΩΡΑΙΟΚΑΣΤΡΟΥ	ΚΟΤΙΔΗΣ ΠΑΝΑΓΙΩΤΗΣ	Απών

Στη συνεδρίαση προσκλήθηκε και ο Δήμαρχος Παντελεήμων Τσακίρης, σύμφωνα με τις διατάξεις του άρθρου 67 του Ν.3852/2010, ο οποίος δεν παρέστη.

Παρών στη συνεδρίαση ήταν και ο Δημοτικός Υπάλληλος Πραξιτέλης Ζαχαριάδης για την τήρηση των πρακτικών.

Οι Δημοτικοί Σύμβουλοι κ.κ. Λαζαρίδης Γ και και Δούμπαλας Κ. αποχώρησαν μετά τη ψήφιση του 1^{ου} θέματος.

Μετά τη διαπίστωση της απαρτίας, ο Πρόεδρος του Δημοτικού Συμβουλίου, κ. **Άγγελος Πανούσης**, κήρυξε την έναρξη της συνεδρίασης και έδωσε το λόγο στον Αντιδήμαρχο Υποδομών, Ευταξίας και Καθημερινότητας του Πολίτη και Κο Καρασαββίδη Δημήτριο ο οποίος εισηγούμενος το **6ο** θέμα της ημερήσιας διάταξης, ανέφερε τα εξής:

Λαμβάνοντας υπόψη την Α.Π. 13878/03-07-2024 εισήγηση της Διεύθυνσης Τεχνικών Υπηρεσιών & Πολεοδομίας, η οποία αναφέρει:

Σας στέλνουμε κυκλοφοριακή μελέτη περιοδικής (εποχιακής) πεζοδρόμησης τμήματος της οδού που διέρχεται από την κεντρική πλατεία του Μεσαίου.

Η πρόταση αφορά την περιοδική (εποχιακή) πεζοδρόμηση τμήματος της οδού που διέρχεται από την κεντρική πλατεία του Μεσαίου με εκτροπή της κίνησης προς το όμορο οδικό δίκτυο κατά τους θερινούς μήνες ήτοι από 1η Ιουνίου έως 31 Αυγούστου και για όλες τις ημέρες της εβδομάδας (Δευτέρα έως και Κυριακή) κατά τις απογευματινές ώρες από τις 19:00 έως τις 23:00.»

Στη συνέχεια, ο Πρόεδρος κάλεσε το Δημοτικό Συμβούλιο να αποφασίσει σχετικά.

Το Δημοτικό Συμβούλιο μετά από διαλογική συζήτηση, η οποία έχει καταγραφεί (και με τεχνικά μέσα) και καταχωρηθεί στα πρακτικά μετά την απομαγνητοφώνηση, αφού έλαβε υπόψη του:

1. Την παραπάνω εισήγηση
2. Τις απόψεις των Δημοτικών Συμβούλων
3. Την υπ' αριθμ. 25/2024 μελέτη με τίτλο: «Περιοδική (εποχιακή) πεζοδρόμηση τμήματος της οδού που διέρχεται από την κεντρική πλατεία του Μεσαίου».
4. Την υπ' αριθμ. 20/2024 απόφαση του Συμβουλίου της Δ.Κ. Μεσαίου.
5. Την Α.Π. 13878/03-07-2024 εισήγηση του Τμήματος Τεχνικών Υπηρεσιών & Τεχνικών Έργων της Διεύθυνσης Τεχνικών Υπηρεσιών και Πολεοδομίας.
6. Την υπ' αριθμ. 323/2024 (ΑΔΑ: ΨΒΙ0ΩΗΖ-Σ05) απόφαση Δ.Ε. 2024

Αποφασίζει Ομόφωνα

Εγκρίνει την κυκλοφοριακή μελέτη της περιοδικής (εποχιακής) πεζοδρόμησης τμήματος της οδού που διέρχεται από την κεντρική πλατεία του Μεσαίου με εκτροπή της κίνησης προς το όμορο οδικό δίκτυο κατά τους θερινούς μήνες ήτοι από 1η Ιουνίου έως 31 Αυγούστου και για όλες τις ημέρες της εβδομάδας (Δευτέρα έως και Κυριακή) κατά τις απογευματινές ώρες από τις 19:00 έως τις 23:00. Η κυκλοφοριακή μελέτη επισυνάπτεται και αποτελεί αναπόσπαστο μέρος της παρούσας.

Η απόφαση αυτή πήρε αύξοντα αριθμό: **142/2024**

Μετά την εξάντληση των θεμάτων και της ημερησίας διάταξης ο Πρόεδρος κήρυξε τη λήξη της συνεδρίασης.

Αφού συντάχθηκε και αναγνώστηκε το πρακτικό αυτό, υπογράφεται ως κατωτέρω.

Ο ΠΡΟΕΔΡΟΣ
υπογραφή

ΤΑ ΜΕΛΗ
υπογραφές

Ακριβές Απόσπασμα

Ο Πρόεδρος του Δημοτικού Συμβουλίου

ANGELOS

PANOUSIS

Άγγελος Πανούσης

Digitally signed by ANGELOS
PANOUSIS
Date: 2024.07.25 11:53:00
+03'00'



ΕΛΛΗΝΙΚΗ ΔΗΜΟΚΡΑΤΙΑ
ΠΕΡΙΦΕΡΕΙΑ ΚΕΝΤΡΙΚΗΣ ΜΑΚΕΔΟΝΙΑΣ
ΜΗΤΡΟΠΟΛΙΤΙΚΗ ΕΝΟΤΗΤΑ ΘΕΣΣΑΛΟΝΙΚΗΣ
ΔΗΜΟΣ ΩΡΑΙΟΚΑΣΤΡΟΥ
ΓΡΑΦΕΙΟ ΔΗΜΑΡΧΟΥ

ΤΙΤΛΟΣ : ΠΕΡΙΟΔΙΚΗ (ΕΠΟΧΙΑΚΗ)
ΠΕΖΟΔΡΟΜΗΣΗ ΤΜΗΜΑΤΟΣ ΤΗΣ
ΟΔΟΥ ΠΟΥ ΔΙΕΡΧΕΤΑΙ ΑΠΟ ΤΗΝ
ΚΕΝΤΡΙΚΗ ΠΛΑΤΕΙΑ ΜΕΣΑΙΟΥ

ΑΡ. ΜΕΛ. : 25 / 24

Ταχ. Δ/ση : Κομνηνών 76 – τ.κ. 57013
Ωραιόκαστρο
Πληροφορίες : Λειβαδιώτης Ιωάννης
E-mail : livadiotis@oraiokastro.gr
Τηλέφωνο : 2313.30.40.10

ΤΕΧΝΙΚΗ ΠΕΡΙΓΡΑΦΗ

- **ΓΕΝΙΚΑ**

Η παρούσα μελέτη συντάχθηκε από την Διεύθυνση Τεχνικών Υπηρεσιών του Δήμου Ωραιοκάστρου μετά από αίτημα του Τοπικού Συμβουλίου της Δημοτικής Κοινότητας Μεσαίου για την καθιέρωση περιοδικής (εποχιακής) πεζοδρόμησης σε τμήμα της οδού που διέρχεται από την κεντρική πλατεία Μεσαίου, σύμφωνα με το παρακάτω απόσπασμα ορθοφωτοχάρτη :



Η πρόταση αφορά την προσωρινή λήψη μέτρων ρύθμισης της κυκλοφορίας (περιοδική πεζοδρόμηση) για τμήμα της οδού που διέρχεται από την κεντρική πλατεία του Μεσαίου, μήκους 90,00 μέτρων για ιδιαίτερους λόγους ασφαλείας, όπως αυτοί αναφέρονται παρακάτω.

- **ΥΦΙΣΤΑΜΕΝΗ ΚΑΤΑΣΤΑΣΗ – ΙΣΧΥΟΥΣΕΣ ΚΥΚΛΟΦΟΡΙΑΚΕΣ ΡΥΘΜΙΣΕΙΣ**

Η Τ.Κ. Μεσαίου αποτελεί οικισμό που ιδρύθηκε μετά το έτος 1923 και η οδός που διέρχεται από την κεντρική πλατεία δεν αποτελεί βασική αρτηρία του οδικού δικτύου της. Διαθέτει σταθερό πλάτος 3,50 μέτρων, αποτελεί οδό ήπιας κυκλοφορίας και είναι ο κύριος δρόμος περιπάτου και αναψυχής. Πλησίον της οδού υπάρχουν καταστήματα υγειονομικού ενδιαφέροντος καθώς και το πνευματικό κέντρο.

Κατά μήκος του τμήματος της εν λόγω οδού απαγορεύεται η στάση και στάθμευση. Η προσφάτως ανακατασκευασμένη κεντρική πλατεία αποτελεί πόλο έλξης πολυάριθμων κατοίκων και κυρίως μικρών παιδιών με ποδήλατα, με αποτέλεσμα να προκαλείται ασφυκτική δυσχέρεια στην απρόσκοπτη διέλευση των οχημάτων, ειδικότερα κατά τους θερινούς μήνες, όπου αυξάνεται κατακόρυφα η επισκεψιμότητα της κεντρικής πλατείας. Ο κίνδυνος παράσυρσης μικρών παιδιών που κινούνται επί του οδοστρώματος είναι ιδιαίτερα αυξημένος.

- **ΠΡΟΤΑΣΗ ΚΥΚΛΟΦΟΡΙΑΚΗΣ ΡΥΘΜΙΣΗΣ**

Η πρόταση αφορά την περιοδική (εποχιακή) πεζοδρόμηση τμήματος της οδού που διέρχεται από την κεντρική πλατεία του Μεσαίου με εκτροπή της κίνησης προς το όμορο οδικό δίκτυο κατά τους θερινούς μήνες ήτοι από 1^η Ιουνίου έως 31 Αυγούστου και για όλες τις ημέρες της εβδομάδας (Δευτέρα έως και Κυριακή) κατά τις απογευματινές ώρες από τις 19:00 έως τις 23:00.

Η αποκλειόμενη κατεύθυνση κυκλοφορίας για τα Ι.Χ. επιβατικά οχήματα που κινούνται επί της εν λόγω οδού θα εξυπηρετείται από την βασική οδική αρτηρία του οικισμού. Οι επιτρεπόμενες κινήσεις των οχημάτων απεικονίζονται στο παραπάνω απόσπασμα ορθοφωτοχάρτη με μπλε χρώμα, ενώ η αποκλειόμενη κίνηση απεικονίζεται με κόκκινο χρώμα. Σύμφωνα με το με αρ. πρωτ. ΔΥΟ/ΟΙΚ./3715/Φ253/16-07-2018 έγγραφο του Υπουργείου Υποδομών και Μεταφορών, για την εφαρμογή των παραπάνω απαιτείται η τοποθέτηση κατακόρυφης σήμανσης. Συγκεκριμένα, οι απαιτούμενες πινακίδες σήμανσης θα έχουν διάμετρο Φ30 αφού θα τοποθετηθούν σε αστική περιοχή, θα βρίσκονται εντός λευκού φόντου και θα φέρουν ενδείξεις του μέτρου στο κάτω μέρος τους (σε γραμματοσειρά σύμφωνη με τις διατάξεις του ΚΟΚ) και έχουν ως εξής :

- Συμβολή οδών στο ύψος του πνευματικού κέντρου : Πινακίδα επί σύλου αποτελούμενη από Ρ55 με την ένδειξη στο κάτω μέρος «ΙΟΥΝ - ΑΥΓ / ΔΕΥ – ΚΥΡ / 19.00 – 23.00» που θα δηλώνουν την μετατροπή του αποκλειόμενου τμήματος σε πεζόδρομο.
- Συμβολή βασικής αρτηρίας με την οδό κεντρικής πλατείας : Πινακίδα Ρ27 επί σύλου με την ένδειξη στο κάτω μέρος της «ΙΟΥΝ - ΑΥΓ / ΔΕΥ – ΚΥΡ / 19.00 – 23.00», προκειμένου να πληροφορούνται την απαγόρευση οι οδηγοί που κινούνται επί της βασικής αρτηρίας.

Επιπροσθέτως, στην αρχή και στο τέλος του αποκλειόμενου τμήματος θα τοποθετηθούν πληροφοριακές πινακίδες διαστάσεων 1,20 X 0,80 μ. επί κινητών μεταλλικών βάσεων και στις οποίες θα αναγράφεται : «ΑΠΑΓΟΡΕΥΕΤΑΙ Η ΔΙΕΛΕΥΣΗ ΟΧΗΜΑΤΩΝ ΤΟΥΣ ΜΗΝΕΣ ΙΟΥΝΙΟ – ΑΥΓΟΥΣΤΟ / ΔΕΥΤΕΡΑ – ΚΥΡΙΑΚΗ / 19.00 – 23.00» και θα φέρουν στα αριστερά πινακίδα Ρ47 και στα δεξιά πινακίδα Ρ07. Δεν υπάρχει διέλευση μέσω μαζικής μεταφοράς από το εν λόγω τμήμα της οδού που διέρχεται από την κεντρική πλατεία. Μετά το πέρας της ώρας περαιώσης του μέτρου θα αποδίδεται ο δρόμος στην κυκλοφορία με ευθύνη του Προέδρου της Τοπικής Κοινότητας και ο οποίος θα είναι υπεύθυνος για την απομάκρυνση και αποθήκευση των κινητών πληροφοριακών πινακίδων επί της μεταλλικής βάσης.

Η ημερολογιακή καθώς και η χρονική περίοδος εφαρμογής του μέτρου δύναται να αλλάξει μετά από απόφαση του Τοπικού Συμβουλίου Μεσαίου και του Δημοτικού Συμβουλίου Δήμου Ωραιοκάστρου και κατόπιν σχετικής ενημέρωσης των αναγραφόμενων ενδείξεων στις πινακίδες. Ο Δήμος Ωραιοκάστρου, στα πλαίσια υποβοήθησης του έργου της Αστυνομικής Δ/σης, προτίθεται κάθε χρόνο όπως ενημερώνει τους πολίτες με δελτία τύπου για την έναρξη και τη λήξη της κάθε περιόδου εφαρμογής του μέτρου της εποχιακής πεζοδρόμησης.

• **ΣΚΟΠΙΜΟΤΗΤΑ ΤΗΣ ΚΥΚΛΟΦΟΡΙΑΚΗΣ ΡΥΘΜΙΣΗΣ**

Σκοπός της παραπάνω προσωρινής κυκλοφοριακής ρύθμισης αποτελεί η ασφάλεια των χρηστών του οδικού δικτύου της περιοχής και η βελτίωση των κυκλοφοριακών συνθηκών στην Τοπική Κοινότητα Μεσαίου κατά τις προτεινόμενες περιόδους, όπου αυξάνεται η επισκεψιμότητα της κεντρικής πλατείας του οικισμού.

Με την παρούσα ρύθμιση εξασφαλίζεται η απρόσκοπτη πρόσβαση των πεζών προς την κεντρική πλατεία. Η τάξη μεγέθους του κυκλοφοριακού φόρτου, ο οποίος εκτρέπεται στο εναλλακτικό δίκτυο είναι μικρός κατά τις ώρες εφαρμογής του προτεινόμενου μέτρου. Επίσης, η ρύθμιση εξασφαλίζει την συνεχή και χωρίς εμπόδια χρήση του χώρου από τους πεζούς, που διαφορετικά δεν έχουν ασφαλή πρόσβαση. Ο ανεφοδιασμός των καταστημάτων λαμβάνει χώρα κατά τις πρωινές ώρες

ΜΕΛΕΤΗ : «ΠΕΡΙΟΔΙΚΗ (ΕΠΟΧΙΑΚΗ) ΠΕΖΟΔΡΟΜΗΣΗ ΤΜΗΜΑΤΟΣ ΤΗΣ ΟΔΟΥ ΠΟΥ ΔΙΕΡΧΕΤΑΙ ΑΠΟ ΤΗΝ ΚΕΝΤΡΙΚΗ ΠΛΑΤΕΙΑ ΜΕΣΣΑΙΟΥ»

και συνεπώς η πεζοδρόμηση τα απογεύματα δεν θα δημιουργήσει κυκλοφορικά προβλήματα. Αντιθέτως, αναμένεται να ευνοήσει την προσέλευση καταναλωτών, δημιουργώντας ένα θετικό κλίμα, τόσο για τους πολίτες, όσο και για τους επαγγελματίες.

Η συγκεκριμένη πρόταση χαρακτηρίζεται ως μικρής κλίμακας και έχει τοπικό και μη μόνιμο χαρακτήρα, ενώ αυξάνει την ασφάλεια των χρηστών της κεντρικής πλατείας Μεσσαίου. Τέλος, σημειώνεται ότι κατά τις λοιπές χρονικές περιόδους θα πρέπει να τηρούνται επιμελώς οι κυκλοφοριακές ρυθμίσεις σύμφωνα με την υφιστάμενη σήμανση.

Για την εφαρμογή των ανωτέρω απαιτείται η λήψη «Κανονιστικής Απόφασης».

ΣΥΝΤΑΧΘΗΚΕ

ΩΡΑΙΟΚΑΣΤΡΟ, 27 / 06 / 24
- Ο -
ΣΥΝΤΑΞΑΣ

ΕΛΕΓΧΘΗΚΕ

ΩΡΑΙΟΚΑΣΤΡΟ, 27 / 06 / 24
- Ο -
ΠΡΟΪΣΤΑΜΕΝΟΣ Τ.Τ.Ε.

ΘΕΩΡΗΘΗΚΕ


ΩΡΑΙΟΚΑΣΤΡΟ, 27 / 06 / 24
- Η -
ΠΡΟΪΣΤΑΜΕΝΗ Δ.Τ.Υ. & Π.

ΛΕΙΒΑΔΙΩΤΗΣ ΙΩΑΝΝΗΣ
Πολιτικός Μηχανικός
Ειδικός Σύμβουλος

ΜΕΤΖΙΝΗΣ ΔΗΜΗΤΡΗΣ
Πολιτικός Μηχανικός Τ.Ε.
Με Α' Βαθμό

ΤΟΛΙΑ ΕΛΕΝΗ
Τοπογράφος Μηχανικός
Με Α' Βαθμό

ΔΗΜΟΣ ΩΡΑΙΟΚΑΣΤΡΟΥ
DIMITRIOS MENTZINIS
03/07/2024 08:48
ΑΚΡΙΒΕΣ ΑΝΤΙΓΡΑΦΟ

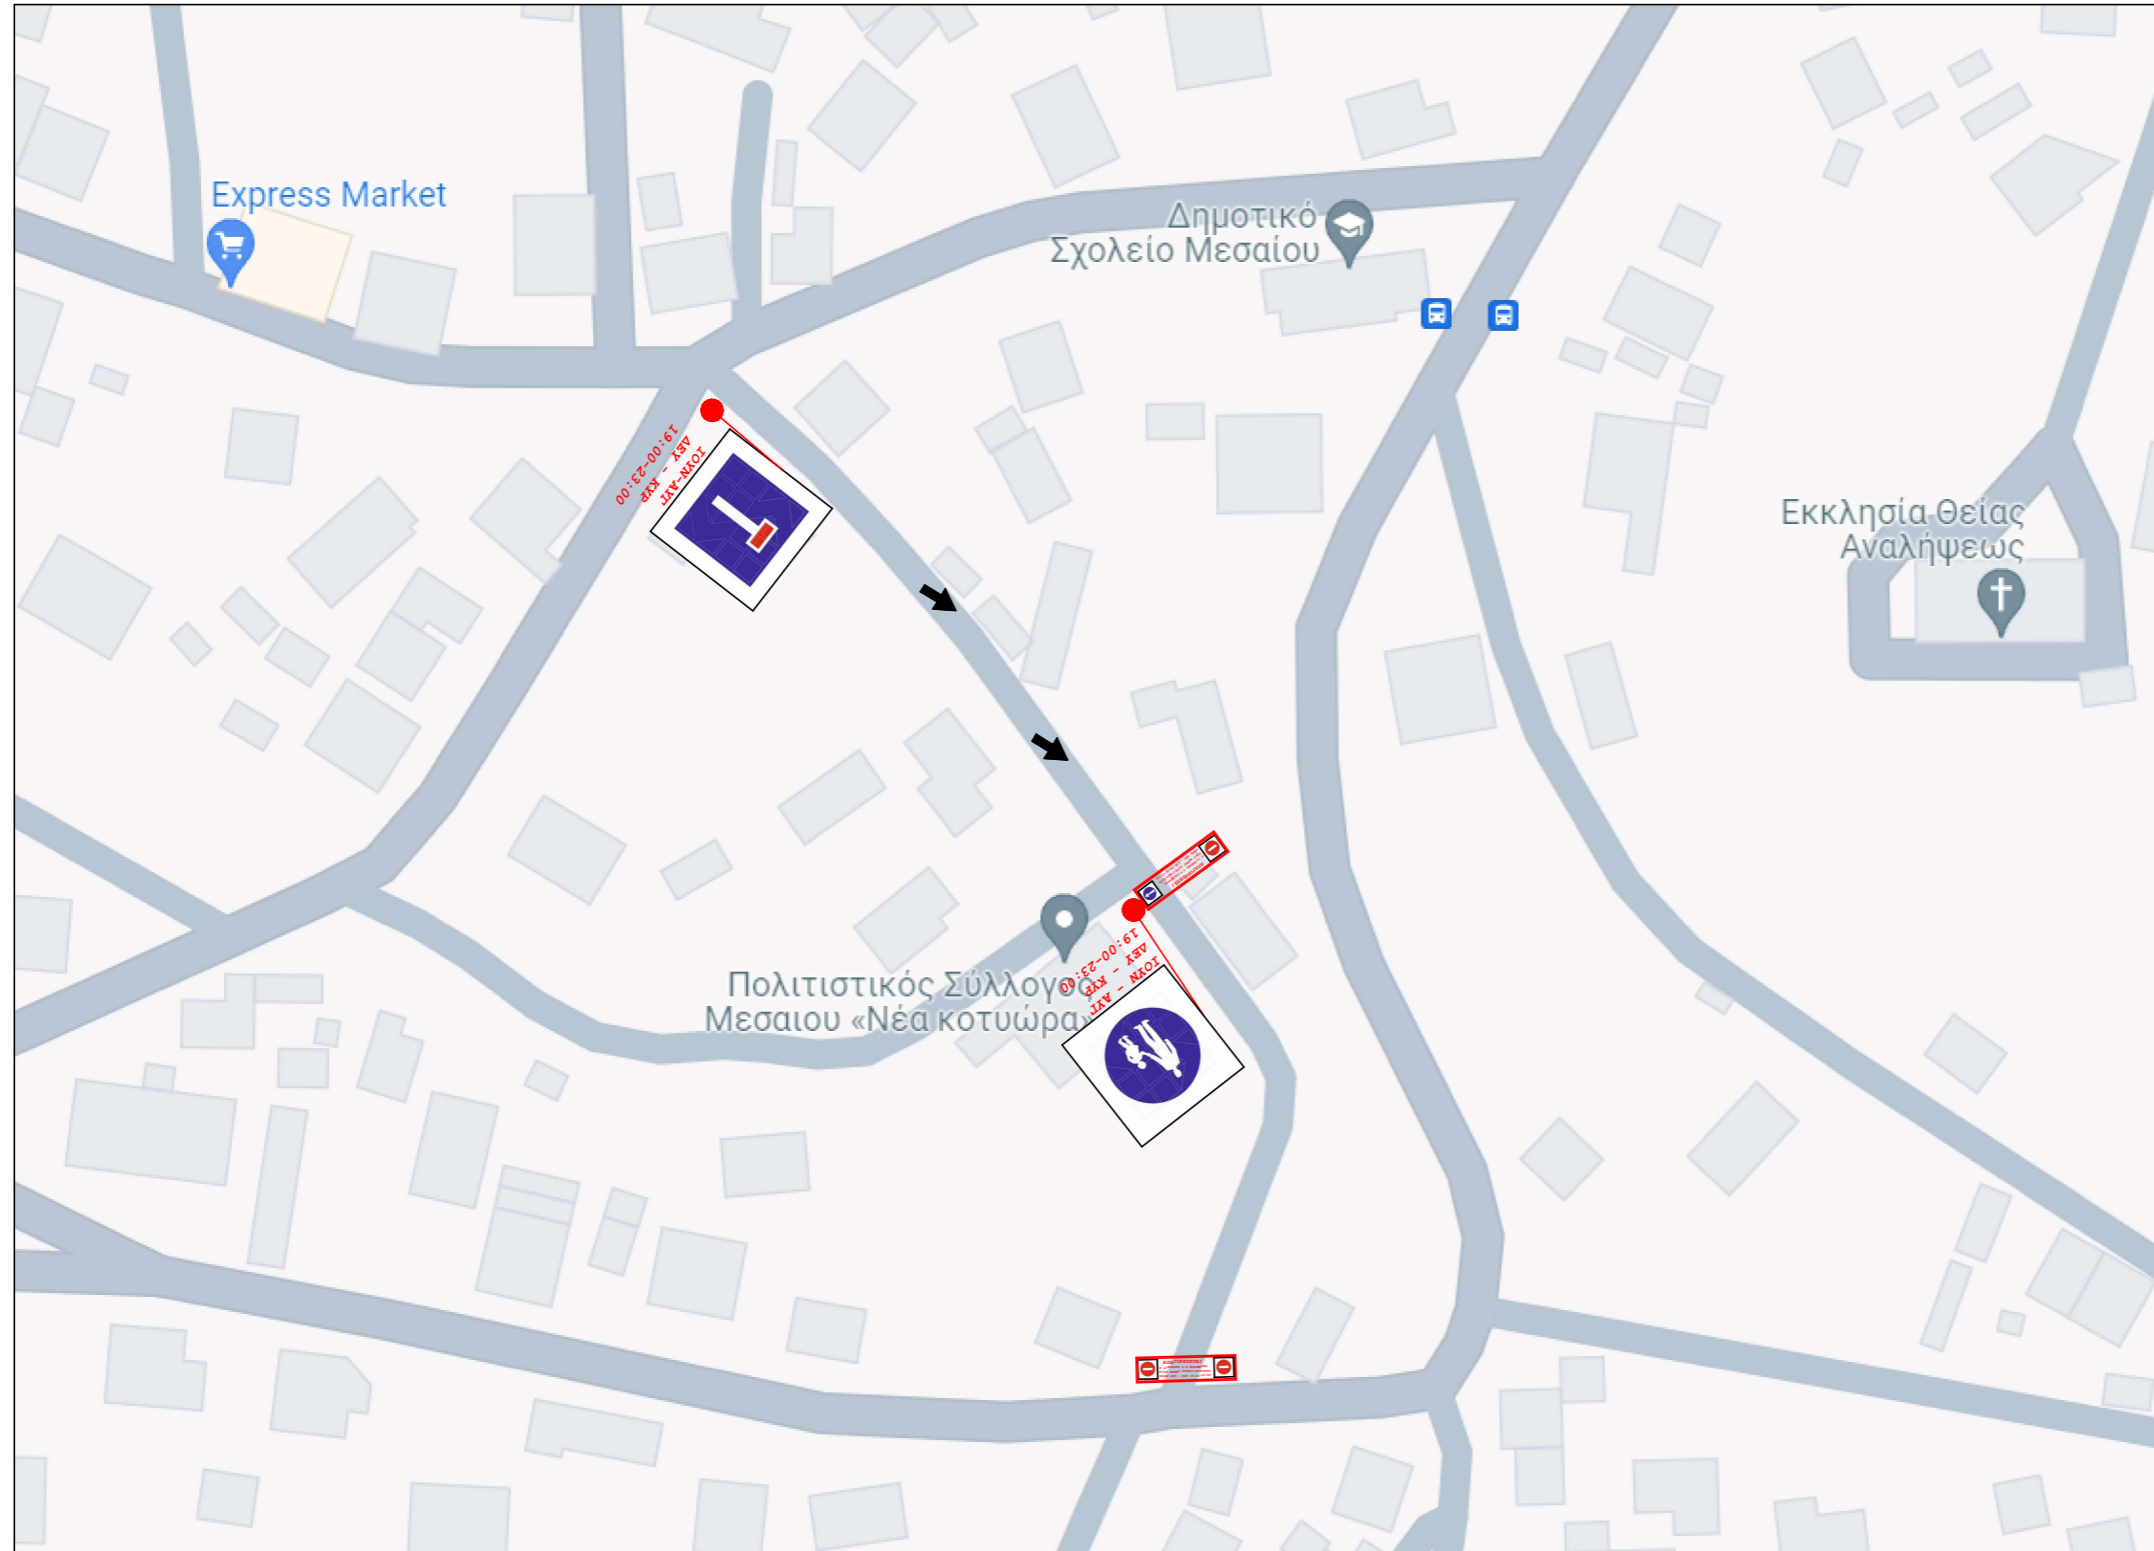

ΥΠΟΜΝΗΜΑ

ΠΙΝΑΚΙΔΑ	ΕΝΔΕΙΚΤΙΚΕΣ ΣΥΝΤΕΤΑΓΜΕΝΕΣ
Π25	40.795201, 22.863555
Ρ55	40.794483, 22.864346



ΠΛΗΡΟΦΟΡΙΑΚΕΣ ΚΙΝΗΤΕΣ
ΕΠΙ ΜΕΤΑΛΛΙΚΗΣ ΒΑΣΗΣ

ΕΛΛΗΝΙΚΗ ΔΗΜΟΚΡΑΤΙΑ
ΠΕΡΙΦΕΡΕΙΑ ΚΕΝΤΡΙΚΗΣ ΜΑΚΕΔΟΝΙΑΣ
ΔΗΜΟΣ ΩΡΑΙΟΚΑΣΤΡΟΥ

ΕΡΓΟ : ΠΕΡΙΟΔΙΚΗ (ΕΠΟΧΙΑΚΗ) ΠΕΖΟΔΡΟΜΗΣΗ ΤΜΗΜΑΤΟΣ ΤΩΝ ΟΔΩΝ ΠΟΛΥΤΕΧΝΕΙΟΥ & ΑΡΙΣΤΟΤΕΛΟΥΣ ΤΗΣ Τ.Κ. ΜΕΣΑΙΟΥ

ΑΡ. ΜΕΛΕΤΗΣ : 25 / 24

ΑΡ. ΕΡΓΟΥ : ___ / 24

ΤΙΤΛΟΣ ΣΧΕΔΙΟΥ :

ΜΕΤΡΑ ΚΥΚΛΟΦΟΡΙΑΚΗΣ ΡΥΘΜΙΣΗΣ
ΤΟΠΙΚΗΣ ΚΟΙΝΟΤΗΤΑΣ ΜΕΣΑΙΟΥ

ΚΑΤΗΓΟΡΙΑ ΜΕΛΕΤΗΣ :

ΚΥΚΛΟΦΟΡΙΑΚΗ
ΜΕΛΕΤΗ

ΑΡΙΘΜΟΣ
ΣΧΕΔΙΟΥ:

K2

ΚΛΙΜΑΚΑ : 1/100

ΗΜΕΡΟΜΗΝΙΑ : ΙΟΥΝΙΟΣ 2024

ΕΛΕΓΧΘΗΚΕ	ΘΕΩΡΗΘΗΚΕ
ΩΡΑΙΟΚΑΣΤΡΟ, 27/06/24 - Ο - ΣΥΝΤΑΞΑΣ	ΩΡΑΙΟΚΑΣΤΡΟ, 27/06/24 - Ο - ΠΡΟΪΣΤΑΜΕΝΟΣ Τ.Τ.Ε.
	ΩΡΑΙΟΚΑΣΤΡΟ, 27/06/24 - Η - ΠΡΟΪΣΤΑΜΕΝΗ Δ.Τ.Υ. & Π.

ΛΕΙΒΑΔΙΩΤΗΣ ΙΩΑΝΝΗΣ
Πολιτικός Μηχανικός
Ειδικός Σύμβουλος

ΜΕΤΣΙΝΗΣ ΔΗΜΗΤΡΗΣ
Πολιτικός Μηχανικός ΤΕ
Με Α' Βαθμό

ΤΟΛΙΑ ΕΛΕΝΗ
Τοπογράφος Μηχανικός
Με Α' Βαθμό