



ΕΛΛΗΝΙΚΗ ΔΗΜΟΚΡΑΤΙΑ  
ΝΟΜΟΣ ΘΕΣΣΑΛΟΝΙΚΗΣ  
ΔΗΜΟΣ ΩΡΑΙΟΚΑΣΤΡΟΥ  
ΔΗΜΟΤΙΚΟ ΣΥΜΒΟΥΛΙΟ

Αριθμός Απόφασης: 144/2024

### ΑΠΟΣΠΑΣΜΑ

Από το πρακτικό αριθμός: 18/2024

Τακτικής Συνεδρίασης του Δημοτικού Συμβουλίου του Δήμου Ωραιοκάστρου

**ΘΕΜΑ:** Έγκριση περιοδικής (εποχιακής) πεζοδρόμησης τμήματος της οδού Πολυτεχνείου και της οδού Αριστοτέλους στην Δ.Κ. Λητής

Στο Ωραιοκάστρο και στο Δημοτικό κατάστημα σήμερα **24-7-2024**, ημέρα της εβδομάδας Τετάρτη και ώρα 19:00, το Δημοτικό Συμβούλιο, συνήλθε σε **τακτική συνεδρίαση** δια ζώσης, ύστερα από την υπ' αριθμ. πρωτ. 15360/19-7-2024 έγγραφη πρόσκληση του Προέδρου, που επιδόθηκε σε καθένα από τα μέλη και δημοσιεύθηκε στον πίνακα ανακοινώσεων, σύμφωνα με το άρθρο 67 του Ν.3852/2010.

Διαπιστώθηκε ότι υπάρχει η νόμιμη απαρτία, αφού σε σύνολο είκοσι εννιά (29) μελών, βρέθηκαν παρόντα τα είκοσι δύο (22):

#### ΠΑΡΟΝΤΕΣ

1. ΚΑΡΑΣΑΒΒΙΔΗΣ ΔΗΜΗΤΡΙΟΣ
2. ΚΑΖΑΝΤΖΙΔΗΣ ΧΑΡΑΛΑΜΠΟΣ
3. ΖΑΠΡΑ ΧΡΙΣΤΙΝΑ
4. ΤΟΥΜΠΕΛΗΣ ΑΣΤΕΡΙΟΣ
5. ΚΑΝΤΑΡΤΖΗΣ ΕΥΑΓΓΕΛΟΣ
6. ΔΗΜΗΤΡΙΑΔΟΥ ΣΟΦΙΑ
7. ΠΑΝΟΥΣΗΣ ΑΓΓΕΛΟΣ
8. ΧΑΛΚΙΔΗΣ ΑΝΑΣΤΑΣΙΟΣ
9. ΔΟΥΜΠΑΛΑΣ ΚΥΡΙΑΚΟΣ
10. ΣΑΡΑΜΟΥΡΤΣΗΣ ΧΡΗΣΤΟΣ
11. ΔΡΟΣΟΥ ΕΥΑΓΓΕΛΙΑ
12. ΑΛΙΡΗ ΧΡΙΣΤΙΝΑ
13. ΧΑΤΖΗΑΝΤΩΝΙΟΥ ΕΥΑΓΓΕΛΟΣ
14. ΜΟΣΧΟΒΟΠΟΥΛΟΣ ΚΩΝΣΤΑΝΤΙΝΟΣ
15. ΙΩΣΗΦΙΔΗΣ ΔΑΜΙΑΝΟΣ
16. ΑΤΑΜΙΑΝ ΜΠΕΔΡΟΣ - ΕΣΑΗ
17. ΠΑΤΣΑΛΑΣ ΚΩΝΣΤΑΝΤΙΝΟΣ
18. ΚΟΥΦΟΥΝΑΚΗΣ ΠΑΝΑΓΙΩΤΗΣ
19. ΑΠΟΣΤΟΛΙΔΗΣ ΘΕΟΔΩΡΟΣ

20. ΛΑΖΑΡΙΔΗΣ ΓΕΩΡΓΙΟΣ
21. ΒΑΣΙΛΕΙΑΔΟΥ-ΕΔΙΡΝΕΛΗ ΟΛΓΑ
22. ΘΕΜΕΛΗΣ ΑΓΓΕΛΟΣ

**ΑΠΟΝΤΕΣ**

1. ΠΑΡΙΣΟΠΟΥΛΟΣ ΓΕΩΡΓΙΟΣ
2. ΓΑΒΟΤΣΗ ΟΛΓΑ
3. ΚΑΓΙΑΣ ΓΕΩΡΓΙΟΣ

4. ΓΙΑΤΣΗΣ ΔΗΜΗΤΡΙΟΣ
5. ΤΣΑΚΑΛΙΔΗΣ ΗΡΑΚΛΗΣ
6. ΣΚΑΡΛΑΤΟΣ ΠΑΝΤΕΛΗΣ
7. ΤΕΡΖΗΣ ΧΡΗΣΤΟΣ

Στη συνεδρίαση προσκλήθηκαν σύμφωνα με τις διατάξεις των άρθρων 67, 80 και 81 του Ν.3852/2010 οι Πρόεδροι των Δημοτικών και Τοπικών Κοινοτήτων του Δήμου:

**ΠΡΟΕΔΡΟΙ ΚΟΙΝΟΤΗΤΩΝ**

ΔΡΥΜΟΥ	ΔΙΑΜΕΛΑ ΟΛΓΑ	Απούσα
ΛΗΤΗΣ	ΤΟΛΑΣ ΓΕΩΡΓΙΟΣ	Παρών
ΜΕΛΙΣΣΟΧΩΡΙΟΥ	ΚΑΓΙΑΣ ΑΘΑΝΑΣΙΟΣ	Παρών
ΜΕΣΑΙΟΥ	ΚΟΥΓΙΟΥΜΤΖΙΔΗΣ ΑΝΑΣΤΑΣΙΟΣ	Απών
ΝΕΑ ΦΙΛΑΔΕΛΦΕΙΑΣ	ΓΙΑΪΛΑΤΖΟΓΛΟΥ ΝΙΚΟΛΑΟΣ	Απών
ΝΕΟΧΩΡΟΥΔΑΣ	ΚΟΥΡΙΤΕΝΛΗ ΑΓΓΕΛΙΚΗ	Απούσα
ΠΕΝΤΑΛΟΦΟΥ	ΓΡΑΙΚΟΥ ΧΡΙΣΤΙΝΑ	Απούσα
ΩΡΑΙΟΚΑΣΤΡΟΥ	ΚΟΤΙΔΗΣ ΠΑΝΑΓΙΩΤΗΣ	Απών

Στη συνεδρίαση προσκλήθηκε και ο Δήμαρχος Παντελεήμων Τσακίρης, σύμφωνα με τις διατάξεις του άρθρου 67 του Ν.3852/2010, ο οποίος δεν παρέστη.

Παρών στη συνεδρίαση ήταν και ο Δημοτικός Υπάλληλος Πραξιτέλης Ζαχαριάδης για την τήρηση των πρακτικών.

Οι Δημοτικοί Σύμβουλοι κ.κ. Λαζαρίδης Γ και και Δούμπαλας Κ. αποχώρησαν μετά τη ψήφιση του 1<sup>ου</sup> θέματος.

Μετά τη διαπίστωση της απαρτίας, ο Πρόεδρος του Δημοτικού Συμβουλίου, κ. **Άγγελος Πανούσης**, κήρυξε την έναρξη της συνεδρίασης και έδωσε το λόγο στον Αντιδήμαρχο Υποδομών, Ευταξίας και Καθημερινότητας του Πολίτη Κο Καρασαββίδη Δ. ο οποίος εισηγούμενος το **8ο** θέμα της ημερήσιας διάταξης, **ανέφερε τα εξής:**

Λαμβάνοντας υπόψη την Α.Π. 13876/03-07-2024 εισήγηση της Διεύθυνσης Τεχνικών Υπηρεσιών & Πολεοδομίας, η οποία αναφέρει:

Σας στέλνουμε κυκλοφοριακή μελέτη περιοδικής (εποχιακής) πεζοδρόμησης τμήματος της οδού Πολυτεχνείου και της οδού Αριστοτέλους στην Δ.Κ. Λητής.

Η πρόταση αφορά την περιοδική (εποχιακή) πεζοδρόμηση τμήματος της οδού Αριστοτέλους και τμήματος της οδού Πολυτεχνείου (από τη συμβολή με την οδό Κωνσταντίνου Καραμανλή μέχρι τη συμβολή με την οδό Φιλίππου), κατά τη διάρκεια των θερινών μηνών ήτοι από 1<sup>η</sup> Ιουλίου έως 31<sup>η</sup> Αυγούστου τις ημέρες Παρασκευή έως και Κυριακή, κατά τις απογευματινές ώρες από τις 19:30 έως τις 23:00.»

Σημείωση: Στη σελ. 4 της τεχνικής έκθεσης λανθασμένα αναφέρεται η Κοινότητα Δρυμού. Το ορθό είναι Κοινότητα Λητής.

Στη συνέχεια, ο Πρόεδρος κάλεσε το Δημοτικό Συμβούλιο να αποφασίσει σχετικά.

Το Δημοτικό Συμβούλιο μετά από διαλογική συζήτηση, η οποία έχει καταγραφεί (και με τεχνικά μέσα) και καταχωρηθεί στα πρακτικά μετά την απομαγνητοφώνηση, αφού έλαβε υπόψη του:

1. Την παραπάνω εισήγηση
2. Τις απόψεις των Δημοτικών Συμβούλων
3. Την υπ' αριθμ. 23/2024 μελέτη με τίτλο : «Περιοδική (εποχιακή) πεζοδρόμηση τμήματος της οδού Πολυτεχνείου και της οδού Αριστοτέλους στην Δ.Κ. Λητής».
4. Την υπ' αριθμ. 30/2024 απόφαση του Συμβουλίου της Δ.Κ. Λητής.
5. Την Α.Π. 13876/03-07-2024 εισήγηση του Τμήματος Τεχνικών Υπηρεσιών & Τεχνικών Έργων της Διεύθυνσης Τεχνικών Υπηρεσιών και Πολεοδομίας.
6. Την υπ' αριθμ. 321-2024 (ΑΔΑ: ΨΜΧΓΩΗΖ-Β78) απόφαση Δ.Ε.

### **Αποφασίζει Ομόφωνα**

**Εγκρίνει** την κυκλοφοριακή μελέτη της περιοδικής (εποχιακής) πεζοδρόμησης τμήματος της οδού Αριστοτέλους και τμήματος της οδού Πολυτεχνείου (από τη συμβολή με την οδό Κωνσταντίνου Καραμανλή μέχρι τη συμβολή με την οδό Φιλίππου), στην Δ.Κ. Λητής, κατά τη διάρκεια των θερινών μηνών ήτοι από 1<sup>η</sup> Ιουλίου έως 31<sup>η</sup> Αυγούστου τις ημέρες Παρασκευή έως και Κυριακή, κατά τις απογευματινές ώρες από τις 19:30 έως τις 23:00. Η κυκλοφοριακή μελέτη επισυνάπτεται και αποτελεί αναπόσπαστο μέρος της παρούσας.

Η απόφαση αυτή πήρε αύξοντα αριθμό: **144/2024**

Μετά την εξάντληση των θεμάτων και της ημερησίας διάταξης ο Πρόεδρος κήρυξε τη λήξη της συνεδρίασης.

Αφού συντάχθηκε και αναγνώστηκε το πρακτικό αυτό, υπογράφεται ως κατωτέρω.

Ο ΠΡΟΕΔΡΟΣ  
υπογραφή

ΤΑ ΜΕΛΗ  
υπογραφές

Ακριβές Απόσπασμα

**Ο Πρόεδρος του Δημοτικού Συμβουλίου**

ANGELOS  
PANOUSIS

Digitally signed by ANGELOS  
PANOUSIS  
Date: 2024.07.25 11:58:53  
+03'00'

**Άγγελος Πανούσης**



ΕΛΛΗΝΙΚΗ ΔΗΜΟΚΡΑΤΙΑ  
ΠΕΡΙΦΕΡΕΙΑ ΚΕΝΤΡΙΚΗΣ ΜΑΚΕΔΟΝΙΑΣ  
ΜΗΤΡΟΠΟΛΙΤΙΚΗ ΕΝΟΤΗΤΑ ΘΕΣΣΑΛΟΝΙΚΗΣ  
ΔΗΜΟΣ ΩΡΑΙΟΚΑΣΤΡΟΥ  
ΓΡΑΦΕΙΟ ΔΗΜΑΡΧΟΥ

ΤΙΤΛΟΣ : ΠΕΡΙΟΔΙΚΗ (ΕΠΟΧΙΑΚΗ)  
ΠΕΖΟΔΡΟΜΗΣΗ ΤΜΗΜΑΤΟΣ ΤΗΣ  
ΟΔΟΥ ΠΟΛΥΤΕΧΝΕΙΟΥ ΚΑΙ ΤΗΣ  
ΟΔΟΥ ΑΡΙΣΤΟΤΕΛΟΥΣ ΣΤΗΝ Δ.Κ.  
ΛΗΤΗΣ

Ταχ. Δ/ση : Κομνηνών 76 – τ.κ. 57013  
Ωραιόκαστρο  
Πληροφορίες : Λειβαδιώτης Ιωάννης  
E-mail : livadiotis@oraiokastro.gr  
Τηλέφωνο : 2313.30.40.10

ΑΡ. ΜΕΛ. : 23 / 24

## **ΤΕΧΝΙΚΗ ΠΕΡΙΓΡΑΦΗ**

- **ΓΕΝΙΚΑ**

Η παρούσα μελέτη συντάχθηκε από την Διεύθυνση Τεχνικών Υπηρεσιών του Δήμου Ωραιοκάστρου μετά από αίτημα του Τοπικού Συμβουλίου της Δημοτικής Κοινότητας Λητής για την καθιέρωση περιοδικής (εποχιακής) πεζοδρόμησης σε τμήμα της οδού Πολυτεχνείου (από την συμβολή της με την οδό Κωνσταντίνου Καραμανλή μέχρι την συμβολή της με την οδό Φιλίππου) καθώς και στην οδό Αριστοτέλους, οι οποίες διέρχονται της κεντρικής πλατείας Λητής, σύμφωνα με το παρακάτω απόσπασμα ορθοφωτοχάρτη :



Η πρόταση αφορά την προσωρινή λήψη μέτρων ρύθμισης της κυκλοφορίας (περιοδική πεζοδρόμηση) για τμήμα της οδού Πολυτεχνείου (μήκους 71,00 μέτρων) και της οδού Αριστοτέλους (μήκους 51,00 μέτρων) για ιδιαίτερους λόγους ασφαλείας, όπως αυτοί αναφέρονται παρακάτω.

- **ΥΦΙΣΤΑΜΕΝΗ ΚΑΤΑΣΤΑΣΗ – ΙΣΧΥΟΥΣΕΣ ΚΥΚΛΟΦΟΡΙΑΚΕΣ ΡΥΘΜΙΣΕΙΣ**

Η Δ.Κ. Λητής αποτελεί προϋφιστάμενο τους έτους 1923 οικισμό και η οδός Πολυτεχνείου αποτελεί βασική αρτηρία του οδικού δικτύου της, με κυμαινόμενο πλάτος από 3,50 μ. έως 5,50 μέτρα, ενώ η οδός Αριστοτέλους διαθέτει σταθερό πλάτος 3,50 μέτρων. Αμφότερες οι οδοί αποτελούν δρόμους περιπάτου και αναψυχής. Εκατέρωθεν των δύο οδών υπάρχουν καταστήματα υγειονομικού ενδιαφέροντος. Το τμήμα της οδού Πολυτεχνείου από την συμβολή με την οδό Κωνσταντίνου Καραμανλή μέχρι την συμβολή με την οδό Ανδρέα Παπανδρέου είναι διπλής κατεύθυνσης. Αντιθέτως η οδός Αριστοτέλους είναι μονόδρομος με κατεύθυνση οχημάτων από την οδό Πολυτεχνείου προς την οδό Φιλίππου. Επιπροσθέτως, η οδός Κωνσταντίνου Καραμανλή είναι μονής κατεύθυνσης με πορεία προς την οδό Μεγάλου Αλεξάνδρου (δυτικά), ενώ η οδός Φιλίππου μέχρι την συμβολή της με την οδό Αγίου Αθανασίου είναι μονής κατεύθυνσης με πορεία προς την οδό Ανδρέα Παπανδρέου (ανατολικά) και από την συμβολή της με την οδό Αγίου Αθανασίου μέχρι την συμβολή της με την οδό Ζωοδόχου Πηγής είναι διπλής κατεύθυνσης. Τέλος, η οδός Ανδρέα Παπανδρέου είναι μονής κατεύθυνσης με πορεία προς τα ανατολικά.

Κατά μήκος του τμήματος της οδού Πολυτεχνείου, όσο και της οδού Αριστοτέλους επιτρέπεται η στάθμευση, όμως παρατηρείται το φαινόμενο να σταθμεύουν τα οχήματα σε διπλή σειρά. Οι παράνομες σταθμεύσεις των οχημάτων σε συνδυασμό με τα ανεπαρκείς πλάτους πεζοδρόμια (όπου αυτά υπάρχουν λόγω του προϋφιστάμενου χαρακτήρα του οικισμού), προκαλούν ασφυκτική δυσχέρεια στην απρόσκοπτη διέλευση των πεζών. Αναπόφευκτα, οι πεζοί αναγκάζονται να περπατάνε στο οδόστρωμα, ειδικότερα κατά τους θερινούς μήνες, όπου αυξάνεται κατακόρυφα η επισκεψιμότητα του εν λόγω χώρου. Ιδιαίτερα τα άτομα με ειδικές ανάγκες δεν μπορούν να διέρχονται από τα πεζοδρόμια λόγω του μικρού τους πλάτους και έτσι αποκλείεται η διέλευσης τους είτε αναγκάζονται να κινούνται επί του οδοστρώματος.

- **ΠΡΟΤΑΣΗ ΚΥΚΛΟΦΟΡΙΑΚΗΣ ΡΥΘΜΙΣΗΣ**

Η πρόταση αφορά την περιοδική (εποχιακή) πεζοδρόμηση της οδού Αριστοτέλους και τμήματος της οδού Πολυτεχνείου (από την συμβολή με την οδό Κωνσταντίνου Καραμανλή μέχρι την συμβολή με την οδό Φιλίππου) κατά την διάρκεια των θερινών μηνών ήτοι από 1<sup>η</sup> Ιουλίου έως 31 Αυγούστου, τις ημέρες Παρασκευή έως και Κυριακή κατά τις απογευματινές ώρες από τις 19:30 έως τις 23:00.

Η αποκλειόμενη κατεύθυνση κυκλοφορίας ανόδου για τα ΙΧ επιβατικά οχήματα που κινούνται επί της οδού Πολυτεχνείου προς την οδό Φιλίππου θα εξυπηρετείται από την οδό Μεγάλου Αλεξάνδρου. Αντίστοιχα, η αποκλειόμενη κατεύθυνση κυκλοφορίας για τα Ι.Χ. επιβατικά οχήματα που κινούνται καθοδικά στην οδό Πολυτεχνείου προς την οδό Μεγάλου Αλεξάνδρου θα εξυπηρετείται από την οδό Ανδρέα Παπανδρέου. Οι επιτρεπόμενες κινήσεις των οχημάτων απεικονίζονται στο παραπάνω απόσπασμα ορθοφωτοχάρτη με μπλε χρώμα, ενώ η αποκλειόμενη κίνηση απεικονίζεται με κόκκινο χρώμα. Σύμφωνα με το με αρ. πρωτ. ΔΥΟ/ΟΙΚ./3715/Φ253/16-07-2018 έγγραφο του Υπουργείου Υποδομών και Μεταφορών, για την εφαρμογή των παραπάνω απαιτείται η τοποθέτηση κατακόρυφης σήμανσης. Συγκεκριμένα, οι απαιτούμενες πινακίδες σήμανσης θα έχουν διάμετρο Φ30 αφού θα τοποθετηθούν σε αστική περιοχή, θα βρίσκονται εντός λευκού φόντου και θα φέρουν ενδείξεις του μέτρου στο κάτω μέρος τους (σε γραμματοσειρά σύμφωνη με τις διατάξεις του ΚΟΚ) και έχουν ως εξής:

- Συμβολή οδών Κωνσταντίνου Καραμανλή και Πολυτεχνείου : Πινακίδα Ρ27 επί στύλου με την ένδειξη στο κάτω μέρος της «ΙΟΥΛ - ΑΥΓ / ΠΑΡ – ΚΥΡ / 19.30 – 23.00», προκειμένου να πληροφορούνται την απαγόρευση οι οδηγοί που κινούνται επί της οδού Κωνσταντίνου Καραμανλή.
- Συμβολή οδών Πολυτεχνείου και Κωνσταντίνου Καραμανλή : Διπλή πινακίδα επί στύλου αποτελούμενη από Ρ48 και Ρ55 με την ένδειξη στο κάτω μέρος τους «ΙΟΥΛ - ΑΥΓ / ΠΑΡ – ΚΥΡ / 19.30 – 23.00» που θα δηλώνουν την μετατροπή του αποκλειόμενου τμήματος σε πεζόδρομο και θα υποχρεώνουν την κίνηση των οχημάτων που κινούνται επί της οδού Πολυτεχνείου προς την οδό Μεγάλου Αλεξάνδρου.
- Συμβολή οδών Αριστοτέλους και Πολυτεχνείου με την οδό Φιλίππου : Πινακίδα επί στύλου Ρ55 με την ένδειξη στο κάτω μέρος τους «ΙΟΥΛ-ΑΥΓ / ΠΑΡ – ΚΥΡ / 19.30 – 23.00» που θα δηλώνει την μετατροπή του αποκλειόμενου τμήματος σε πεζόδρομο και κίνηση των οχημάτων της οδού Φιλίππου θα γίνεται προς την οδό Ανδρέα Παπανδρέου.
- Αποκλειόμενα τμήματα οδών Πολυτεχνείου και Αριστοτέλους : τρεις πινακίδες Ρ31β επί στύλων, τοποθετημένες ανά διαστήματα σύμφωνα με το σχέδιο, με την ένδειξη στο κάτω μέρος τους «ΙΟΥΛ - ΑΥΓ / ΠΑΡ – ΚΥΡ / 19.30 – 23.00», οι οποίες θα απαγορεύουν την στάθμευση στο αποκλειόμενο τμήμα, ώστε να ενημερώνονται οι οδηγοί προκειμένου να απομακρύνουν τα σταθμευμένα αυτοκίνητα τους τις ώρες ισχύος του μέτρου.

Επιπροσθέτως, στην αρχή και στο τέλος του αποκλειόμενου τμήματος θα τοποθετηθούν πληροφοριακές πινακίδες διαστάσεων 1,20 X 0,80 μ. επί κινητών μεταλλικών βάσεων και στις οποίες θα αναγράφεται : «ΑΠΑΓΟΡΕΥΕΤΑΙ Η ΔΙΕΛΕΥΣΗ ΟΧΗΜΑΤΩΝ ΤΟΥΣ ΜΗΝΕΣ ΙΟΥΛΙΟ – ΑΥΓΟΥΣΤΟ / ΠΑΡΑΣΚΕΥΗ – ΚΥΡΙΑΚΗ / 19.30 – 23.00» και θα φέρουν στα αριστερά πινακίδα Ρ47 και στα δεξιά πινακίδα Ρ07. Δεν υπάρχει διέλευση μέσω μαζικής μεταφοράς από το εν λόγω τμήμα της οδού Πολυτεχνείου. Μετά το πέρας της ώρας περαίωσης του μέτρου θα αποδίδεται ο δρόμος στην κυκλοφορία με ευθύνη του Προέδρου της Δημοτικής Κοινότητας και ο οποίος θα είναι υπεύθυνος για την απομάκρυνση και αποθήκευση των κινητών πληροφοριακών πινακίδων επί της μεταλλικής βάσης.

Η ημερολογιακή καθώς και η χρονική περίοδος εφαρμογής του μέτρου δύναται να αλλάξει μετά από απόφαση του Τοπικού Συμβουλίου Δρυμού και του Δημοτικού Συμβουλίου Δήμου Ωραιοκάστρου και κατόπιν σχετικής ενημέρωσης των αναγραφόμενων ενδείξεων στις πινακίδες. Ο Δήμος Ωραιοκάστρου, στα πλαίσια υποβοήθησης του έργου της Αστυνομικής Δ/σης, προτίθεται κάθε χρόνο όπως ενημερώνει τους πολίτες με δελτία τύπου για την έναρξη και τη λήξη της κάθε περιόδου εφαρμογής του μέτρου της εποχιακής πεζοδρόμησης.

- **ΣΚΟΠΙΜΟΤΗΤΑ ΤΗΣ ΚΥΚΛΟΦΟΡΙΑΚΗΣ ΡΥΘΜΙΣΗΣ**

Σκοπός της παραπάνω προσωρινής κυκλοφοριακής ρύθμισης αποτελεί η ασφάλεια των χρηστών του οδικού δικτύου της περιοχής και η βελτίωση των κυκλοφοριακών συνθηκών στην Δημοτική Κοινότητα Λητής κατά τις προτεινόμενες περιόδους, όπου αυξάνεται η επισκεψιμότητα του χώρου πέριξ της κεντρικής πλατείας του οικισμού.

Με την παρούσα ρύθμιση εξασφαλίζεται εναλλακτική πρόσβαση των πεζών προς τον εν λόγω χώρο. Η τάξη μεγέθους του κυκλοφοριακού φόρτου, ο οποίος εκτρέπεται στο εναλλακτικό δίκτυο είναι μικρός κατά τις ώρες εφαρμογής του προτεινόμενου μέτρου. Επίσης, η ρύθμιση εξασφαλίζει την συνεχή και χωρίς εμπόδια κυκλοφορία των πεζών και των ατόμων με ειδικές ανάγκες, που διαφορετικά δεν έχουν ασφαλή πρόσβαση. Ο ανεφοδιασμός των καταστημάτων λαμβάνει χώρα κατά τις πρωινές ώρες και συνεπώς η πεζοδρόμηση τα απογεύματα δεν θα δημιουργήσει κυκλοφοριακά προβλήματα. Αντιθέτως, αναμένεται να ευνοήσει την προσέλευση καταναλωτών, δημιουργώντας ένα θετικό κλίμα, τόσο για τους πολίτες, όσο και για τους επαγγελματίες.

Η συγκεκριμένη πρόταση χαρακτηρίζεται ως μικρής κλίμακας και έχει τοπικό και μη μόνιμο χαρακτήρα, ενώ αυξάνει την ασφάλεια των χρηστών των οδών Πολυτεχνείου και Αριστοτέλους. Τέλος, σημειώνεται ότι κατά τις λοιπές χρονικές περιόδους θα πρέπει να τηρούνται επιμελώς οι κυκλοφοριακές ρυθμίσεις σύμφωνα με την υφιστάμενη σήμανση.

Για την εφαρμογή των ανωτέρω απαιτείται η λήψη «Κανονιστικής Απόφασης».

**ΣΥΝΤΑΧΘΗΚΕ**

ΩΡΑΙΟΚΑΣΤΡΟ, 27 / 06 / 24  
- Ο -  
ΣΥΝΤΑΞΑΣ

**ΕΛΕΓΧΘΗΚΕ**

ΩΡΑΙΟΚΑΣΤΡΟ, 27 / 06 / 24  
ΔΗΜΟΣ ΩΡΑΙΟΚΑΣΤΡΟΥ  
DIMITRIOS MENTZINIS  
ΠΡΟΪΣΤΑΜΕΝΟΣ Τ.Τ.Ε.  
03102046149  
ΑΚΡΙΒΕΣ ΑΝΤΙΓΡΑΦΟ


**ΘΕΩΡΗΘΗΚΕ**

ΩΡΑΙΟΚΑΣΤΡΟ, 27 / 06 / 24  
- Η -  
ΠΡΟΪΣΤΑΜΕΝΗ Δ.Τ.Υ. & Π.

ΛΕΙΒΑΔΙΩΤΗΣ ΙΩΑΝΝΗΣ  
Πολιτικός Μηχανικός  
Ειδικός Σύμβουλος

ΜΕΤΖΙΝΗΣ ΔΗΜΗΤΡΗΣ  
Πολιτικός Μηχανικός Τ.Ε.  
Με Α' Βαθμό

ΤΟΛΙΑ ΕΛΕΝΗ  
Τοπογράφος Μηχανικός  
Με Α' Βαθμό

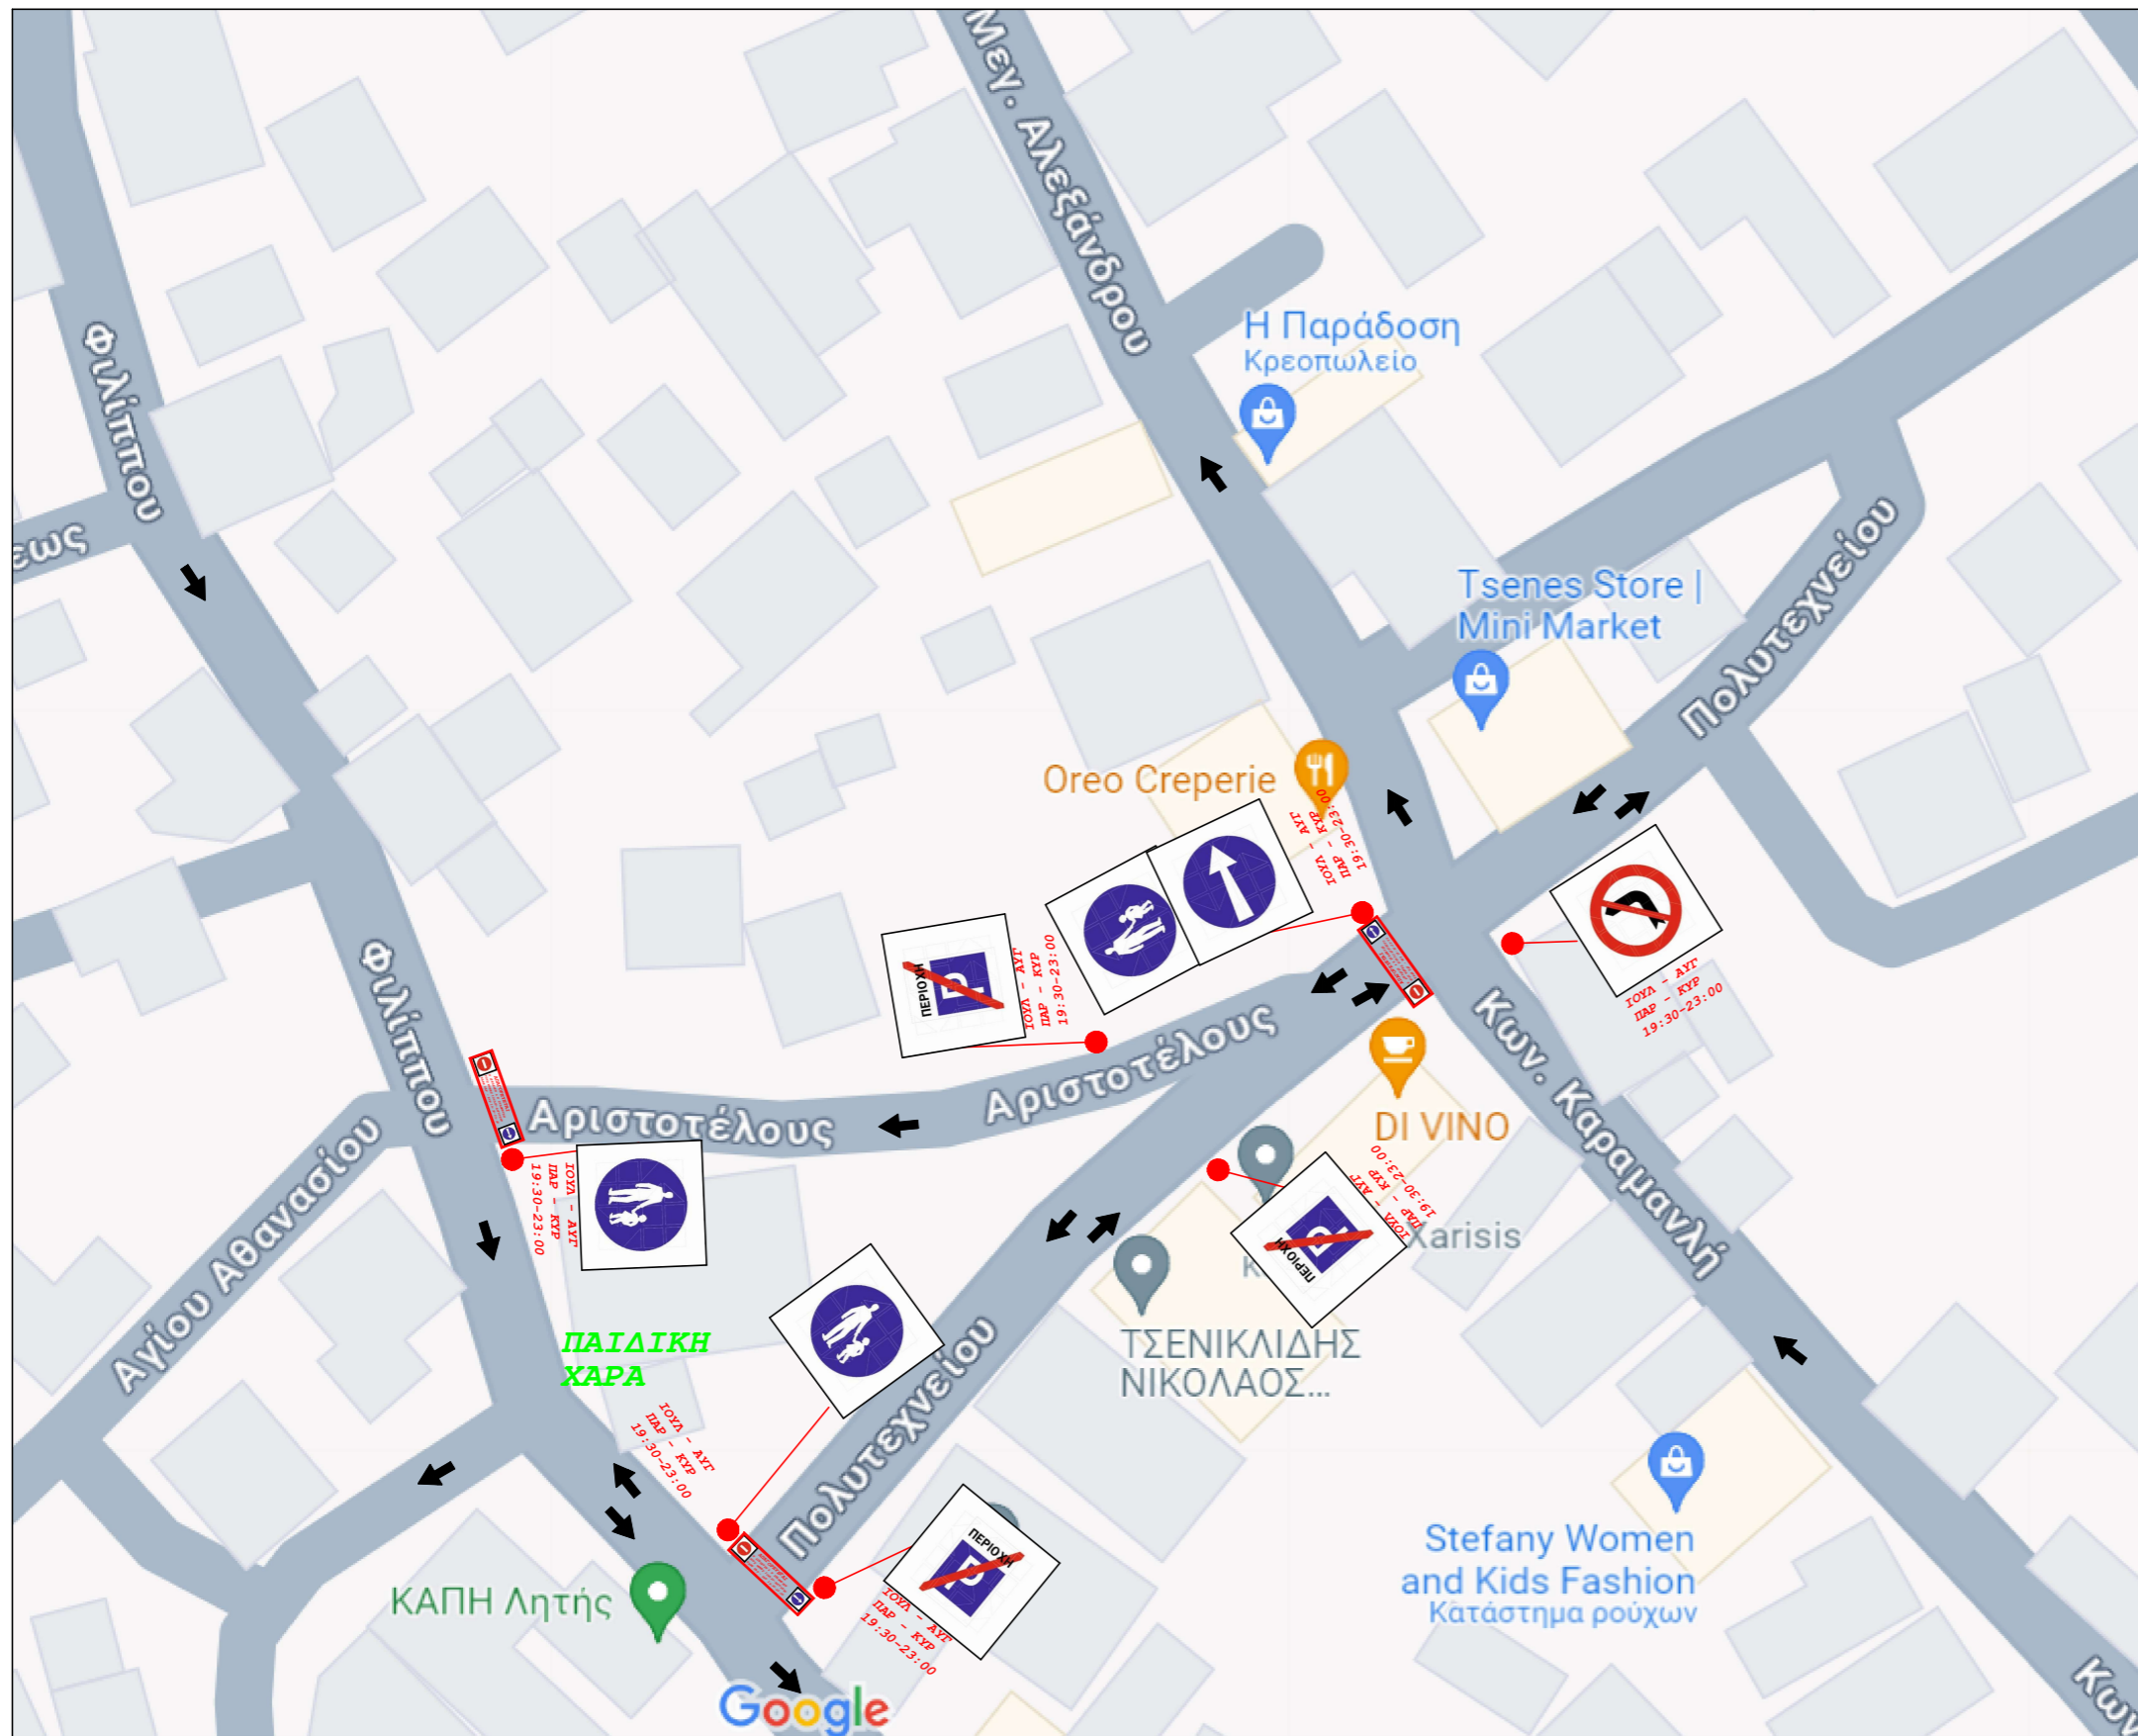

**ΥΠΟΜΝΗΜΑ**

ΠΙΝΑΚΙΔΑ	ΕΝΔΕΙΚΤΙΚΕΣ ΣΥΝΤΕΤΑΓΜΕΝΕΣ	
P48	40.745039,	22.977995
P55	40.745039, 40.744877, 40.744570,	22.977995, 22.977152, 22.977386
P27	40.745015,	22.978098
Π31β	40.744853, 40.744956, 40.744556,	22.977826, 22.977791, 22.977436



**ΠΛΗΡΟΦΟΡΙΑΚΗ ΚΙΝΗΤΗ ΕΠΙ ΜΕΤΑΛΛΙΚΗΣ ΒΑΣΗΣ**

ΕΛΛΗΝΙΚΗ ΔΗΜΟΚΡΑΤΙΑ  
ΠΕΡΙΦΕΡΕΙΑ ΚΕΝΤΡΙΚΗΣ ΜΑΚΕΔΟΝΙΑΣ  
ΔΗΜΟΣ ΩΡΑΙΟΚΑΣΤΡΟΥ

**ΕΡΓΟ :** ΠΕΡΙΟΔΙΚΗ (ΕΠΟΧΙΑΚΗ) ΠΕΖΟΔΡΟΜΗΣΗ ΤΜΗΜΑΤΟΣ ΤΩΝ ΟΔΩΝ ΠΟΛΥΤΕΧΝΕΙΟΥ & ΑΡΙΣΤΟΤΕΛΟΥΣ ΤΗΣ Δ.Κ. ΛΗΤΗΣ

**ΑΡ. ΜΕΛΕΤΗΣ :** \_\_\_ / 24      **ΑΡ. ΕΡΓΟΥ :** \_\_\_ / 24

**ΤΙΤΛΟΣ ΣΧΕΔΙΟΥ :**  
ΜΕΤΡΑ ΚΥΚΛΟΦΟΡΙΑΚΗΣ ΡΥΘΜΙΣΗΣ ΔΗΜΟΤΙΚΗΣ ΚΟΙΝΟΤΗΤΑΣ ΛΗΤΗΣ

**ΚΑΤΗΓΟΡΙΑ ΜΕΛΕΤΗΣ :**  
ΚΥΚΛΟΦΟΡΙΑΚΗ ΜΕΛΕΤΗ

**ΑΡΙΘΜΟΣ ΣΧΕΔΙΟΥ:**  
**K2**

**ΚΛΙΜΑΚΑ :** 1/100

**ΗΜΕΡΟΜΗΝΙΑ :** ΙΟΥΝΙΟΣ 2024

ΩΡΑΙΟΚΑΣΤΡΟ, 27/06/24 - Ο - ΣΥΝΤΑΞΑΣ	ΕΛΕΓΧΘΗΚΕ ΩΡΑΙΟΚΑΣΤΡΟ, 27/06/24 - Ο - ΠΡΟΪΣΤΑΜΕΝΟΣ Τ.Τ.Ε.	ΘΕΩΡΗΘΗΚΕ ΩΡΑΙΟΚΑΣΤΡΟ, 27/06/24 - Η - ΠΡΟΪΣΤΑΜΕΝΗ Δ.Τ.Υ. & Π.
--	--	--

ΛΕΙΒΑΔΙΩΤΗΣ ΙΩΑΝΝΗΣ Πολιτικός Μηχανικός Ειδικός Σύμβουλος	ΜΕΤΖΙΝΗΣ ΔΗΜΗΤΡΗΣ Πολιτικός Μηχανικός ΤΕ Με Α' Βαθμό	ΤΟΛΙΑ ΕΛΕΝΗ Τοπογράφος Μηχανικός Με Α' Βαθμό
---	--	--