



**ΕΛΛΗΝΙΚΗ ΔΗΜΟΚΡΑΤΙΑ
ΝΟΜΟΣ ΘΕΣΣΑΛΟΝΙΚΗΣ
ΔΗΜΟΣ ΩΡΑΙΟΚΑΣΤΡΟΥ
ΔΗΜΟΤΙΚΟ ΣΥΜΒΟΥΛΙΟ**

Αριθμός Απόφασης: **197/2024**

ΑΠΟΣΠΑΣΜΑ

Από το πρακτικό αριθμός: **23/2024**

Τακτικής Συνεδρίασης του Δημοτικού Συμβουλίου του Δήμου Ωραιοκάστρου

ΘΕΜΑ: Λήψη απόφασης παραχώρησης τμημάτων οικοπέδων από τον Δήμο Ωραιοκάστρου προς την Δ.Ε.Υ.Α.Ωραιοκάστρου, μέσα στα οποία υφίστανται αντλιοστάσια αποχέτευσης, στα πλαίσια του έργου «Κατασκευή δικτύων αποχέτευσης τμήμα υπολειπόμενων δικτύων ακαθάρτων των οικισμών Λητής και Μελισσοχωρίου».

Στο Ωραιοκάστρο και στο Δημοτικό κατάστημα σήμερα **23-10-2024**, ημέρα της εβδομάδας Τετάρτη και ώρα 18:00, το Δημοτικό Συμβούλιο, συνήλθε σε **τακτική συνεδρίαση** δια ζώσης, ύστερα από την υπ' αριθμ. πρωτ. 21874/18-10-2024 έγγραφη πρόσκληση του Προέδρου, που επιδόθηκε σε καθένα από τα μέλη και δημοσιεύθηκε στον πίνακα ανακοινώσεων, σύμφωνα με το άρθρο 67 του Ν.3852/2010.

Διαπιστώθηκε ότι υπάρχει η νόμιμη απαρτία, αφού σε σύνολο είκοσι εννιά (29) μελών, βρέθηκαν παρόντα τα είκοσι έξι (26):

ΠΑΡΟΝΤΕΣ

- | | |
|-----------------------------------|----------------------------------|
| 1. ΚΑΡΑΣΑΒΒΙΔΗΣ ΔΗΜΗΤΡΙΟΣ | 18. ΚΑΓΙΑΣ ΓΕΩΡΓΙΟΣ |
| 2. ΚΑΖΑΝΤΖΙΔΗΣ ΧΑΡΑΛΑΜΠΟΣ | 19. ΠΑΤΣΑΛΑΣ ΚΩΝΣΤΑΝΤΙΝΟΣ |
| 3. ΖΑΠΡΑ ΧΡΙΣΤΙΝΑ | 20. ΓΙΑΤΣΗΣ ΔΗΜΗΤΡΙΟΣ |
| 4. ΤΟΥΜΠΕΛΗΣ ΑΣΤΕΡΙΟΣ | 21. ΚΟΥΦΟΥΝΑΚΗΣ
ΠΑΝΑΓΙΩΤΗΣ |
| 5. ΚΑΝΤΑΡΤΖΗΣ ΕΥΑΓΓΕΛΟΣ | 22. ΤΣΑΚΑΛΙΔΗΣ ΗΡΑΚΛΗΣ |
| 6. ΔΗΜΗΤΡΙΑΔΟΥ ΣΟΦΙΑ | 23. ΑΠΟΣΤΟΛΙΔΗΣ ΘΕΟΔΩΡΟΣ |
| 7. ΠΑΝΟΥΣΗΣ ΑΓΓΕΛΟΣ | 24. ΛΑΖΑΡΙΔΗΣ ΓΕΩΡΓΙΟΣ |
| 8. ΧΑΛΚΙΔΗΣ ΑΝΑΣΤΑΣΙΟΣ | 25. ΒΑΣΙΛΕΙΑΔΟΥ-ΕΔΙΡΝΕΛΗ
ΟΛΓΑ |
| 9. ΔΟΥΜΠΑΛΑΣ ΚΥΡΙΑΚΟΣ | 26. ΘΕΜΕΛΗΣ ΑΓΓΕΛΟΣ |
| 10. ΣΑΡΑΜΟΥΡΤΣΗΣ ΧΡΗΣΤΟΣ | |
| 11. ΔΡΟΣΟΥ ΕΥΑΓΓΕΛΙΑ | |
| 12. ΑΛΙΡΗ ΧΡΙΣΤΙΝΑ | |
| 13. ΓΑΒΟΤΣΗ ΟΛΓΑ | |
| 14. ΧΑΤΖΗΑΝΤΩΝΙΟΥ
ΕΥΑΓΓΕΛΟΣ | |
| 15. ΜΟΣΧΟΒΟΠΟΥΛΟΣ
ΚΩΝΣΤΑΝΤΙΝΟΣ | |
| 16. ΙΩΣΗΦΙΔΗΣ ΔΑΜΙΑΝΟΣ | |
| 17. ΑΤΑΜΙΑΝ ΜΠΕΔΡΟΣ - ΕΣΑΗ | |

ΑΠΟΝΤΕΣ

1. ΠΑΡΙΣΟΠΟΥΛΟΣ ΓΕΩΡΓΙΟΣ
(απουσίαζε δικαιολογημένα)

2. ΣΚΑΡΛΑΤΟΣ ΠΑΝΤΕΛΗΣ
(απουσίαζε δικαιολογημένα)

3. ΤΕΡΖΗΣ ΧΡΗΣΤΟΣ

Στη συνεδρίαση προσκλήθηκαν σύμφωνα με τις διατάξεις των άρθρων 67, 80 και 81 του Ν.3852/2010 οι Πρόεδροι των Δημοτικών και Τοπικών Κοινοτήτων του Δήμου:

ΠΡΟΕΔΡΟΙ ΚΟΙΝΟΤΗΤΩΝ

ΔΡΥΜΟΥ	ΔΙΑΜΕΛΑ ΟΛΓΑ	Απούσα
ΛΗΤΗΣ	ΤΟΛΑΣ ΓΕΩΡΓΙΟΣ	Απών
ΜΕΛΙΣΣΟΧΩΡΙΟΥ	ΚΑΓΙΑΣ ΑΘΑΝΑΣΙΟΣ	Παρών
ΜΕΣΑΙΟΥ	ΚΟΥΓΙΟΥΜΤΖΙΔΗΣ ΑΝΑΣΤΑΣΙΟΣ	Παρών
ΝΕΑ ΦΙΛΑΔΕΛΦΕΙΑΣ	ΓΙΑΪΛΑΤΖΟΓΛΟΥ ΝΙΚΟΛΑΟΣ	Απών
ΝΕΟΧΩΡΟΥΔΑΣ	ΚΟΥΡΙΤΕΝΛΗ ΑΓΓΕΛΙΚΗ	Παρούσα
ΠΕΝΤΑΛΟΦΟΥ	ΓΡΑΙΚΟΥ ΧΡΙΣΤΙΝΑ	Απούσα
ΩΡΑΙΟΚΑΣΤΡΟΥ	ΚΟΤΙΔΗΣ ΠΑΝΑΓΙΩΤΗΣ	Απών

Στη συνεδρίαση προσκλήθηκε και ο Δήμαρχος Παντελεήμων Τσακίρης, σύμφωνα με τις διατάξεις του άρθρου 67 του Ν.3852/2010, ο οποίος παρέστη.

Παρών στη συνεδρίαση ήταν και ο Δημοτικός Υπάλληλος Πραξιτέλης Ζαχαριάδης για την τήρηση των πρακτικών.

Πριν την έναρξη της συνεδρίασης ο Πρόεδρος έθεσε υπόψη των μελών του συμβουλίου **ένα (1) θέμα εκτός ημερήσιας διάταξης** και ζήτησε την έγκριση του Δημοτικού Συμβουλίου για τη συζήτηση ως κατεπείγον, λόγω των χρονικών περιορισμών και τα μέλη αποφάσισαν ομόφωνα τη συζήτησή του.

Ο Δημοτικός Σύμβουλος κ. Λαζαρίδης Γ. αποχώρησε μετά τη ψήφιση του 4ου θέματος Η.Δ.

Μετά τη διαπίστωση της απαρτίας, ο Πρόεδρος του Δημοτικού Συμβουλίου, κ. **Άγγελος Πανούσης**, κήρυξε την έναρξη της συνεδρίασης και εισηγούμενος το **12ο** θέμα της ημερήσιας διάταξης, έδωσε το λόγο στην Πρόεδρο της ΔΕΥΑΩ κα Γαβότση Ο. η οποία ανέφερε τα εξής:

Σύμφωνα με τις διατάξεις της παρ. 2 του άρθρου 185 του Ν.3463/2006, με απόφαση του δημοτικού συμβουλίου επιτρέπεται να παραχωρείται δωρεάν η χρήση ακινήτων σε άλλα νομικά πρόσωπα που ασκούν αποκλειστικά και μόνο δραστηριότητα, η οποία είναι κοινωφελής ή προάγει τα τοπικά συμφέροντα.

Στο πλαίσιο παραχώρησης κατά χρήση από το Δήμο Ωραιοκάστρου προς την Δ.Ε.Υ.Α.Ω. τμημάτων οικοπέδων, μέσα στα οποία υφίστανται τα αντλιοστάσια αποχέτευσης, οι οικίσκοι αντλιοστασίων και αγωγοί του δικτύου αποχέτευσης, που ελέγχει και διαχειρίζεται η ΔΕΥΑΩ, καταθέτει αίτημα στο Δήμο Ωραιοκάστρου για την ΔΩΡΕΑΝ παραχώρηση κατά χρήση των τμημάτων οικοπέδων στην Δ.Κ. Λητής και Μελισσοχωρίου .

Η παραχώρηση κατά χρήση των παραπάνω τμημάτων είναι απαραίτητη στα πλαίσια του έργου «Κατασκευή δικτύων αποχέτευσης τμήμα

υπολειπόμενων δικτύων ακαθάρτων των οικισμών Λητής και Μελισσοχωρίου Δήμου Ωραιοκάστρου», που αφορά την κατασκευή αποχετευτικού δικτύου στο Μελισσοχώρι και την Λητή με φορέα κατασκευής την «Αναπτυξιακή Νομού Θεσσαλονίκης Α.Ε. - Αναπτυξιακός Οργανισμός Τοπικής Αυτοδιοίκησης Α.Ο.Τ.Α.».

Τα τμήματα των οικοπέδων μέσα στα οποία υφίστανται αντλιοστάσια αποχέτευσης στην **Δ.Δ Λητής** είναι:

α)ΚΑΕΚ 19063ΕΚ00140 (LHT-A02) Οδός Ανώνυμη με Συντεταγμένες
41356,39983913285 4510736,680848362,413566,72275844536
4510733,770425874,41352,4894166453
4510732,447506562,413561.16649733286 4510733,24125814 **Εμβαδού**
21,50 τ.μ. και Αρ. Παροχής 20821495.

β)ΚΑΕΚ 19063ΕΚ00101 (LHT-A01) οδός Παπαναστασίου με
Συντεταγμένες 414361,7972652613
4510068,474303616,414367,8826940988
4510066,622216579,414367,0889425113
4510063,976377954,414361.0035136738 4510065.03471340 **Εμβαδού**
21,50 τ.μ. και Αρ. Παροχής 20821494.

Τα τμήματα των οικοπέδων μέσα στα οποία υφίστανται αντλιοστάσια αποχέτευσης στην **Δ.Δ Μελισσοχωρίου** είναι:

α)ΚΑΕΚ 19068ΕΚ01002 (MEL-A01) οδός Πάροδος Καζαντζίδα με
Συντεταγμένες 409022,09804419643
4513495,0999068655,409024,47929895896
4513490,866565065,409026,066802134
4513492,454068241,409024,47929895896 4513498.01032935 **Εμβαδού**
14,00 τ.μ. και Αρ. Παροχής 20821496.

β)ΚΑΕΚ 19068ΕΚ01002 (MEL-A02) οδός Ανώνυμη με Συντεταγμένες
409223.18177969696 4513124,682499365,409221,85886038444
4513110,130386927,409231.78075522825
4513111,45330624,409231,119295572 4513126,00541867 **Εμβαδού 19,00**
τ.μ. και Αρ. Παροχής 20821497.

γ)ΚΑΕΚ 19068ΕΚ01002 (MEL-A03) οδός Κρουνερίου με Συντεταγμένες
409339, 86326306 4513102,192871053,409349,12369824754
4513101,531411396,409347.13931927877 4513086,31783930 **Εμβαδού**
16,50 τ.μ. και Αρ. Παροχής 20821498.

δ)ΚΑΕΚ 19068ΕΚ01002 (MEL-A04) οδός Κωνσταντίνου Παλαιολόγου με
Συντεταγμένες 409960,3124206248
4513094,255355178,409960,3124206248
4513082,349081365,409968.2499364998
4513086,9792989595,409968,91139615607 4513094,91681483 **Εμβαδού**
11,50 τ.μ. και Αρ. Παροχής 20821499.

ε)ΚΑΕΚ 19068ΕΚ01811(ΜΕΛ-Α05) οδός Ανώνυμη με Συντεταγμένες
 409598,89086444845 4513086.450131231,409605,77004487347
 4513085.127211919,409602.85962238593 4513078,777199219
 ,409596,7741935484 4513081.68762170 **Εμβαδού 13,00 τ.μ.** και Αρ.
 Παροχής 20821500.

στ)ΚΑΕΚ 19068ΕΚ02020(ΜΕΛ-Α06) οδός Άνευ Συντεταγμένες
 409687.5264583864 4513554.895859792,409689.1139615614 4513550.
 927101854, 409692.28896791145 4513553.043772754,40962.28896791145
 4513555.95419524 **Εμβαδού 13,50 τ.μ.** και Αρ. Παροχής 20821501.

Όροι παραχώρησης της χρήσης (άρθρο 11, ν.4061/2016 (ΦΕΚ66Α' /22-03-2012). Η διάρκεια παραχώρησης να ορισθεί στα 35 χρόνια.

Ο παραχωρησιούχος (ΔΕΥΑΩ) οφείλει να χρησιμοποιεί το ακίνητο για τη χρήση για την οποία του παραχωρήθηκε. Απαγορεύεται η εκμίσθωση, καθώς και η παραχώρηση της χρήσης καθ' οιονδήποτε τρόπο σε τρίτο πρόσωπο, εκτός και αν συναινέσει, εγγράφως, το όργανο που εξέδωσε την απόφαση παραχώρησης.

Ο παραχωρησιούχος (ΔΕΥΑΩ) υποχρεούται να κάνει καλή χρήση του ακινήτου. Απαγορεύεται η κατάληψη άλλων χώρων γύρω από το παραχωρούμενο ακίνητο και η τοποθέτηση σε αυτό μηχανημάτων, εύφλεκτων ή εκρηκτικών υλών ή αντικειμένων, που μπορεί να βλάψουν το ακίνητο ή να ρυπαίνουν σοβαρά το περιβάλλον.

Ο παραχωρησιούχος (ΔΕΥΑΩ) έχει δικαίωμα πρόσβασης επί του ακινήτου οποτεδήποτε αυτό κρίνεται αναγκαίο.

Ο παραχωρησιούχος(ΔΕΥΑΩ) υποχρεούται να καταβάλει κάθε δαπάνη που βαρύνει το ακίνητο σύμφωνα με την κείμενη νομοθεσία.

Σε όλη τη διάρκεια της παραχώρησης της χρήσης, ο παραχωρησιούχος έχει την αποκλειστική ευθύνη συντήρησης και επισκευής ζημιών ή βλαβών του παραχωρούμενου ακινήτου. Οποιαδήποτε τροποποίηση, προσθήκη ή μεταρρύθμιση παραμένει προς όφελος του παραχωρούμενου ακινήτου, χωρίς κανένα απολύτως δικαίωμα για αφαίρεση ή υποχρέωση για αποζημίωση του παραχωρησιούχου.

Κατά τη λήξη της παραχώρησης χρήσης, ο παραχωρησιούχος (ΔΕΥΑΩ) υποχρεούται, χωρίς όχληση, να αποχωρήσει από το παραχωρούμενο ακίνητο και να το παραδώσει στην αρμόδια Υπηρεσία. Για τη λήξη της παραχώρησης χρήσης συντάσσει πρωτόκολλο από το όργανο που εξέδωσε την πράξη παραχώρησης, το οποίο υπογράφεται από το ίδιο όργανο και από τον παραχωρησιούχο.

Τα επισυναπτόμενα τοπογραφικά διαγράμματα με τις αποτυπώσεις των θέσεων των υφιστάμενων αντλιοστασίων αποχέτευσης και των οικίσκων των αντλιοστασίων, αποτελεί αναπόσπαστο μέρος της απόφασης αυτής.

Στη συνέχεια, ο Πρόεδρος κάλεσε το Δημοτικό Συμβούλιο να αποφασίσει σχετικά.

Το Δημοτικό Συμβούλιο μετά από διαλογική συζήτηση, η οποία έχει καταγραφεί (και με τεχνικά μέσα) και καταχωρηθεί στα πρακτικά μετά την απομαγνητοφώνηση, αφού έλαβε υπόψη του:

1. Την παραπάνω εισήγηση
2. Τις απόψεις των Δημοτικών Συμβούλων
3. Την υπ' αριθμ. 124-2024 (ΑΔΑ: ΡΟΩΘΟΚΓΟ-19Ψ) απόφαση ΔΕΥΑΩ

Αποφασίζει Ομόφωνα

Αποδέχεται το αίτημα για την παραχώρηση κατά χρήση προς την Δ.Ε.Υ.Α.Ω. τμημάτων οικοπέδων, μέσα στα οποία υφίστανται τα αντλιοστάσια αποχέτευσης, οι οικίσκοι αντλιοστασίων και αγωγοί του δικτύου αποχέτευσης, που ελέγχει και διαχειρίζεται η υπηρεσία μας, πρέπει να κατατεθεί αίτημα στο Δήμο Ωραιοκάστρου για την ΔΩΡΕΑΝ παραχώρηση κατά χρήση των τμημάτων οικοπέδων στην Δ.Κ. Λητής και Μελισσοχωρίου .

Η παραχώρηση κατά χρήση των παραπάνω τμημάτων είναι απαραίτητη στα πλαίσια του έργου

«Κατασκευή δικτύων αποχέτευσης τμήμα υπολειπόμενων δικτύων ακαθάρτων των οικισμών Λητής και Μελισσοχωρίου Δήμου Ωραιοκάστρου», που αφορά την κατασκευή αποχετευτικού δικτύου στο Μελισσοχώρι και την Λητή με φορέα κατασκευής την «Αναπτυξιακή Νομού Θεσσαλονίκης Α.Ε. - Αναπτυξιακός Οργανισμός Τοπικής Αυτοδιοίκησης Α.Ο.Τ.Α.».

Τα τμήματα των οικοπέδων μέσα στα οποία υφίστανται αντλιοστάσια αποχέτευσης στην **Δ.Δ Λητής** είναι:

α)ΚΑΕΚ 19063ΕΚ00140 (LHT-A02) Οδός Ανώνυμη με Συντεταγμένες 41356,39983913285 4510736,680848362,413566,72275844536 4510733,770425874,41352,4894166453 4510732,447506562,413561.16649733286 4510733,24125814 **Εμβαδού 21,50 τ.μ.** και Αρ. Παροχής 20821495.

β)ΚΑΕΚ 19063ΕΚ00101 (LHT-A01) οδός Παπαναστασίου με Συντεταγμένες 414361,7972652613, 4510068, 474303616, 414367, 8826940988 4510066, 622216579, 414367, 0889425113 4510063, 976377954, 414361.0035136738 4510065.03471340 **Εμβαδού 21,50 τ.μ.** και Αρ. Παροχής 20821494.

Τα τμήματα των οικοπέδων μέσα στα οποία υφίστανται αντλιοστάσια αποχέτευσης στην **Δ.Δ Μελισσοχωρίου** είναι:

α)ΚΑΕΚ 19068ΕΚ01002 (MEL-A01) οδός Πάροδος Καζαντζίδα με Συντεταγμένες 409022,09804419643 4513495,0999068655,409024,47929895896 4513490,866565065,409026,066802134 4513492,454068241,409024,47929895896 4513498.01032935 **Εμβαδού 14,00 τ.μ.** και Αρ. Παροχής 20821496.

β)ΚΑΕΚ 19068ΕΚ01002 (ΜΕΛ-Α02) οδός Ανώνυμη με Συντεταγμένες
 409223.18177969696 4513124,682499365,409221,85886038444
 4513110,130386927,409231.78075522825
 4513111,45330624,409231,119295572 4513126,00541867 **Εμβαδού 19,00**
τ.μ. και Αρ. Παροχής 20821497.

γ)ΚΑΕΚ 19068ΕΚ01002 (ΜΕΛ-Α03) οδός Κρουνερίου με Συντεταγμένες
 409339, 86326306 4513102,192871053,409349,12369824754
 4513101,531411396,409347.13931927877 4513086,31783930 **Εμβαδού**
16,50 τ.μ. και Αρ. Παροχής 20821498.

δ)ΚΑΕΚ 19068ΕΚ01002 (ΜΕΛ-Α04) οδός Κωνσταντίνου Παλαιολόγου με
 Συντεταγμένες 409960,3124206248
 4513094,255355178,409960,3124206248
 4513082,349081365,409968.2499364998
 4513086,9792989595,409968,91139615607 4513094,91681483 **Εμβαδού**
11,50 τ.μ. και Αρ. Παροχής 20821499.

ε)ΚΑΕΚ 19068ΕΚ01811(ΜΕΛ-Α05) οδός Ανώνυμη με Συντεταγμένες
 409598,89086444845 4513086.450131231,409605,77004487347
 4513085.127211919,409602.85962238593 4513078,777199219
 ,409596,7741935484 4513081.68762170 **Εμβαδού 13,00 τ.μ.** και Αρ.
 Παροχής 20821500.

στ)ΚΑΕΚ 19068ΕΚ02020(ΜΕΛ-Α06) οδός Άνευ Συντεταγμένες
 409687.5264583864 4513554.895859792,409689.1139615614 4513550.
 927101854, 409692.28896791145 4513553.043772754,40962.28896791145
 4513555.95419524 **Εμβαδού 13,50 τ.μ.** και Αρ. Παροχής 20821501.

Η απόφαση αυτή πήρε αύξοντα αριθμό: **197/2024**

Μετά την εξάντληση των θεμάτων και της ημερησίας διάταξης ο Πρόεδρος κήρυξε τη λήξη της συνεδρίασης.

Αφού συντάχθηκε και αναγνώστηκε το πρακτικό αυτό, υπογράφεται ως κατωτέρω.

Ο ΠΡΟΕΔΡΟΣ
 υπογραφή

ΤΑ ΜΕΛΗ
 υπογραφές

Ακριβές Απόσπασμα

Ο Πρόεδρος του Δημοτικού Συμβουλίου

ANGELOS
 PANOUSIS



Digitally signed by ANGELOS
 PANOUSIS
 Date: 2024.10.25 12:09:00
 +03'00'

Άγγελος Πανούσης

Απόσπασμα ευρύτερης περιοχής Λητής (1)

Θέση
Αντλιοστασίου

Απόσπασμα ευρύτερης περιοχής Λητής (2)

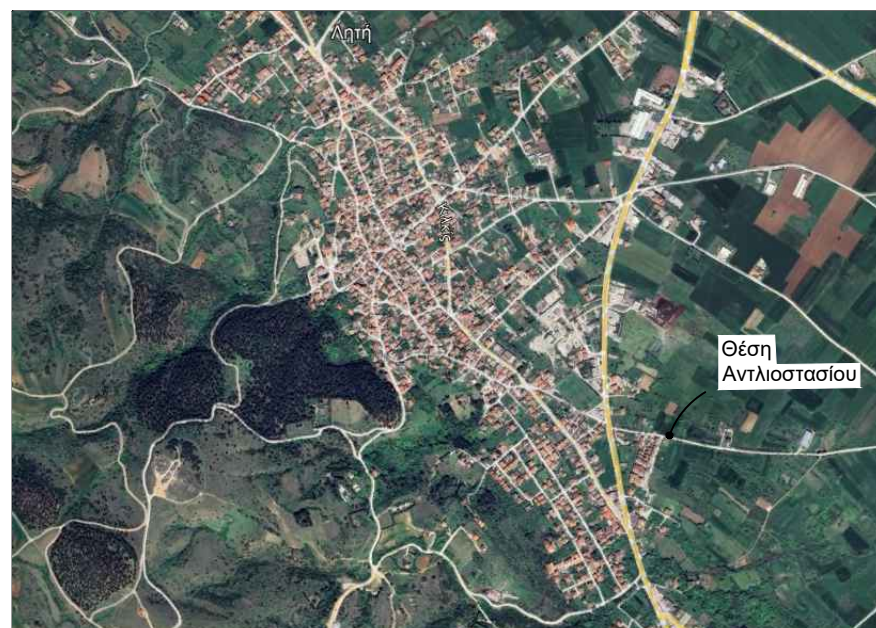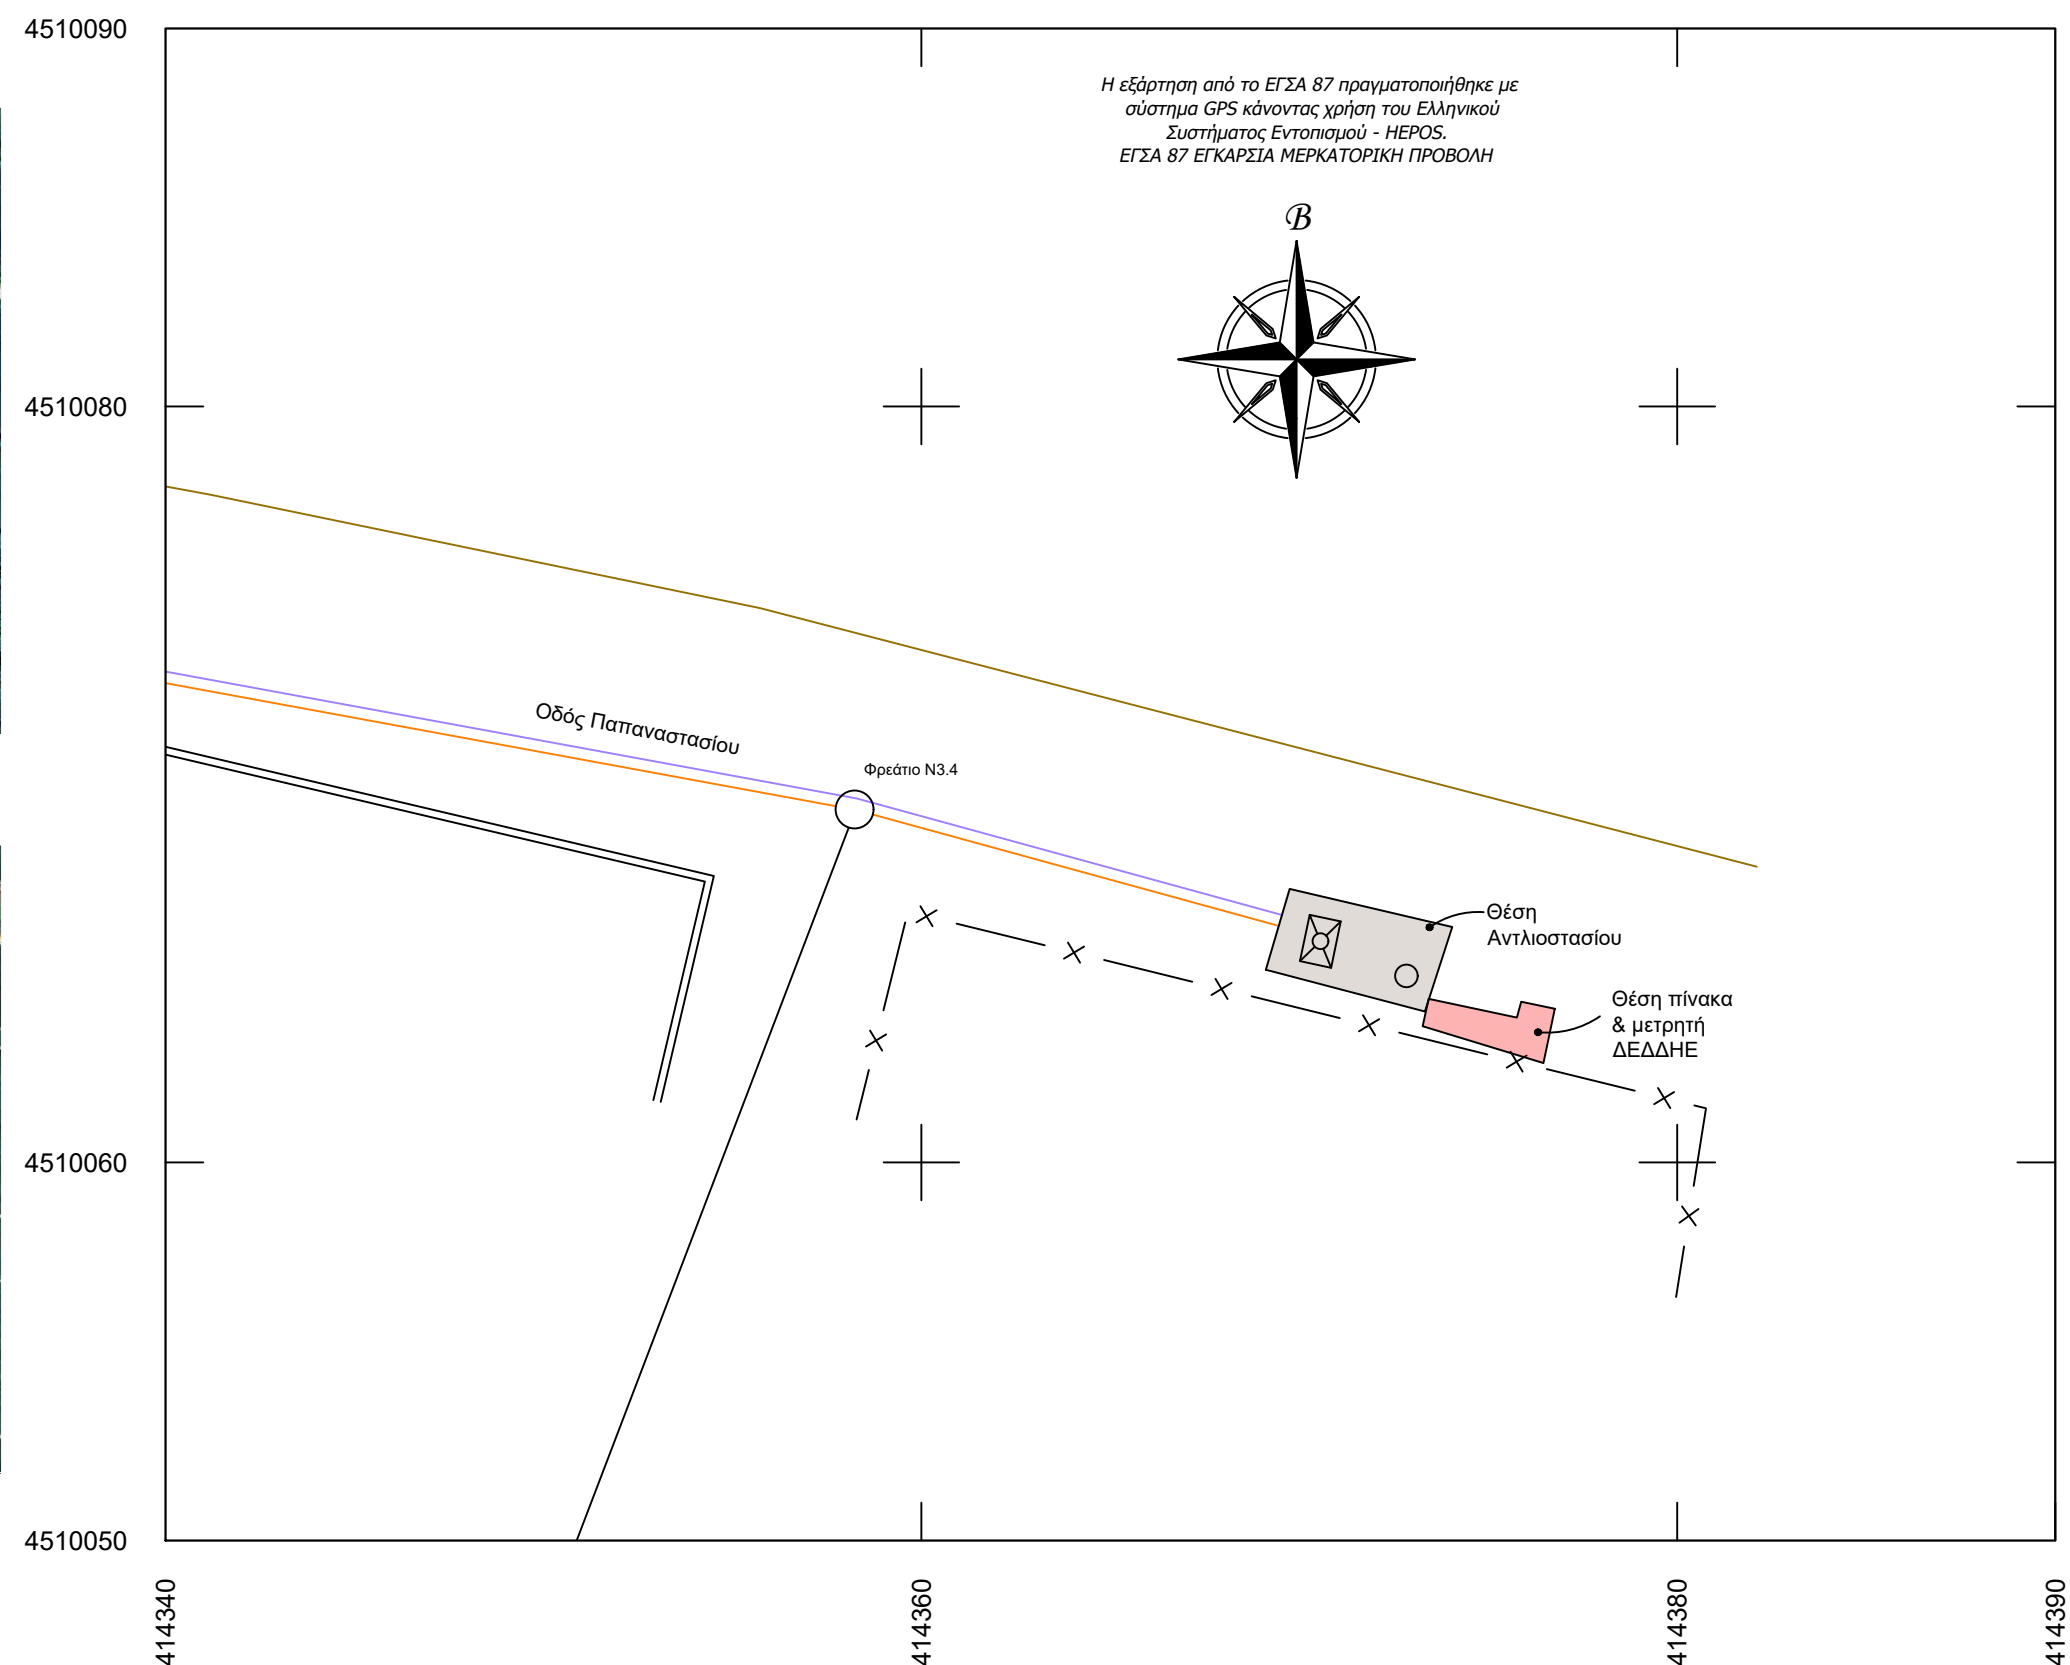Θέση
ΑντλιοστασίουΕΛΛΗΝΙΚΗ ΔΗΜΟΚΡΑΤΙΑ
ΠΕΡΙΦΕΡΕΙΑ ΚΕΝΤΡΙΚΗΣ ΜΑΚΕΔΟΝΙΑΣ
ΝΟΜΟΣ ΘΕΣΣΑΛΟΝΙΚΗΣ

ΕΡΓΟ:
«Σύνταξη Τοπογραφικών Διαγραμμάτων για ρευματοδότηση αντλιοστασίων του έργου "Τμήμα υπολειπόμενων δικτύων ακαθαρτων των οικισμών Λητής και Μελισσοχωρίου Δήμου Ωραιοκάστρου"»

Δήμος Ωραιοκάστρου
Τ.Κ. Λητής.

ΘΕΜΑ : **ΤΟΠΟΓΡΑΦΙΚΟ**
ΔΙΑΓΡΑΜΜΑ

ΑΡ. ΣΧΕΔ. **LHT_A01**

ΚΛΙΜΑΚΑ : 1:200

ΣΥΝΤΑΚΤΗΣ
ΜΕΛΕΤΗΣΑΝΑΠΤΥΞΙΑΚΗ ΝΟΜΟΥ ΘΕΣΣΑΛΟΝΙΚΗΣ Α.Ε.
ΑΝΑΠΤΥΞΙΑΚΟΣ ΟΤΑ (ΑΝΕΘ ΑΟΤΑ)Θεσσαλονίκη 04/03/2024
Ο ΣυντάξαςΘΕΩΡΗΣΗ
Ο Προιστ. Διευθυνσης. Τ.Υ. ΑΝΕΘ

PANAGIO
TIS
BARKOPO
ULOS

Digitally signed
by PANAGIOTIS
BARKOPOULOS
Date: 2024.03.04
14:15:03 +02'00'

Παναγιώτης Μπαρκόπουλος
Μηχανικός Έργων Υποδομής

CHARALAMP
OS
KAZANTZIDIS

Digitally signed by
CHARALAMPUS
KAZANTZIDIS
Date: 2024.03.04
14:22:11 +02'00'

Χαράλαμπος Καζαντζίδης
Τοπογράφος Μηχανικός


ΜΑΡΤΙΟΣ 2024



4513520

4513500

4513480

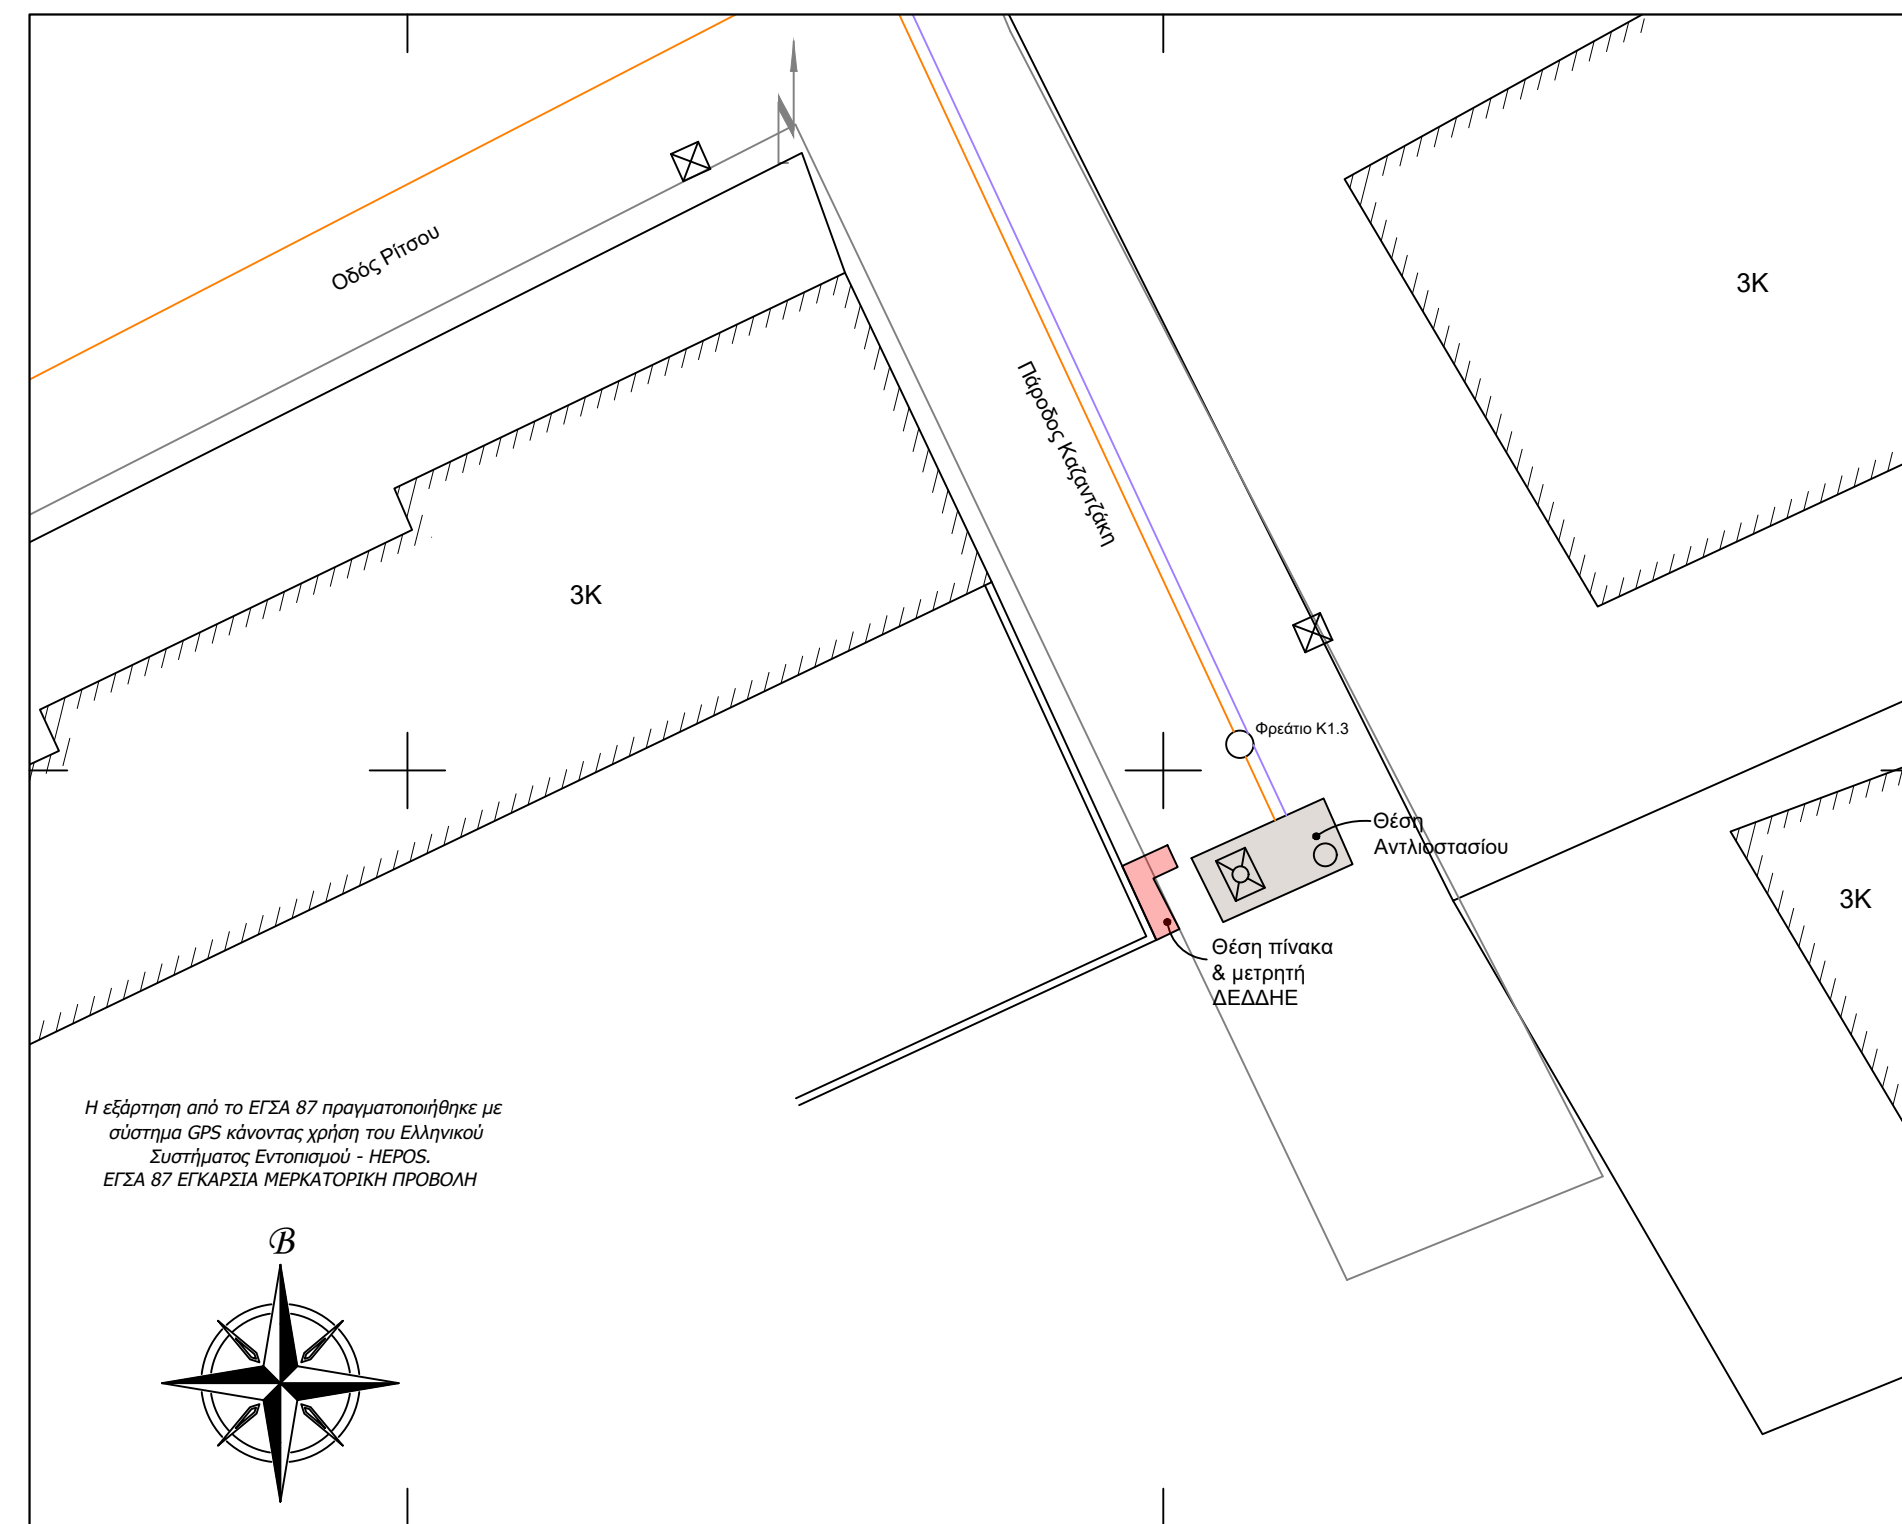

408990

409000

409020

409040

ΕΛΛΗΝΙΚΗ ΔΗΜΟΚΡΑΤΙΑ
ΠΕΡΙΦΕΡΕΙΑ ΚΕΝΤΡΙΚΗΣ ΜΑΚΕΔΟΝΙΑΣ
ΝΟΜΟΣ ΘΕΣΣΑΛΟΝΙΚΗΣ

ΕΡΓΟ:
«Σύνταξη Τοπογραφικών Διαγραμμάτων για ρευματοδότηση αντλιοστασίων του έργου "Τμήμα υπολειπόμενων δικτύων ακαθαρτων των οικισμών Λητής και Μελισσοχωρίου Δήμου Ωραιοκάστρου"»

Δήμος Ωραιοκάστρου
Τ.Κ. Μελισσοχωρίου.

ΘΕΜΑ : **ΤΟΠΟΓΡΑΦΙΚΟ
ΔΙΑΓΡΑΜΜΑ**

ΑΡ. ΣΧΕΔ. **MEL_A01**

ΚΛΙΜΑΚΑ : 1:200

**ΣΥΝΤΑΚΤΗΣ
ΜΕΛΕΤΗΣ**

**ΑΝΑΠΤΥΞΙΑΚΗ ΝΟΜΟΥ ΘΕΣΣΑΛΟΝΙΚΗΣ Α.Ε.
ΑΝΑΠΤΥΞΙΑΚΟΣ ΟΤΑ (ΑΝΕΘ ΑΟΤΑ)**

Θεσσαλονίκη 04/03/2024
Ο Συντάξας

ΘΕΩΡΗΣΗ
Ο Προιστ. Διευθυνσης. Τ.Υ. ΑΝΕΘ

PANAGIOTIS
BARKOPOULOS
OS

Digitally signed
by PANAGIOTIS
BARKOPOULOS
Date: 2024.03.04
14:46:27 +02'00'

CHARALAMP
OS
KAZANTZIDIS

Digitally signed by
CHARALAMPOS
KAZANTZIDIS
Date: 2024.03.04
14:55:10 +02'00'

Παναγιώτης Μπαρκόπουλος
Μηχανικός Έργων Υποδομής


Χαράλαμπος Καζαντζίδης
Τοπογράφος Μηχανικός

ΜΑΡΤΙΟΣ 2024

Απόσπασμα ευρύτερης περιοχής Μελισσοχωρίου (1)



Απόσπασμα ευρύτερης περιοχής Μελισσοχωρίου (2)

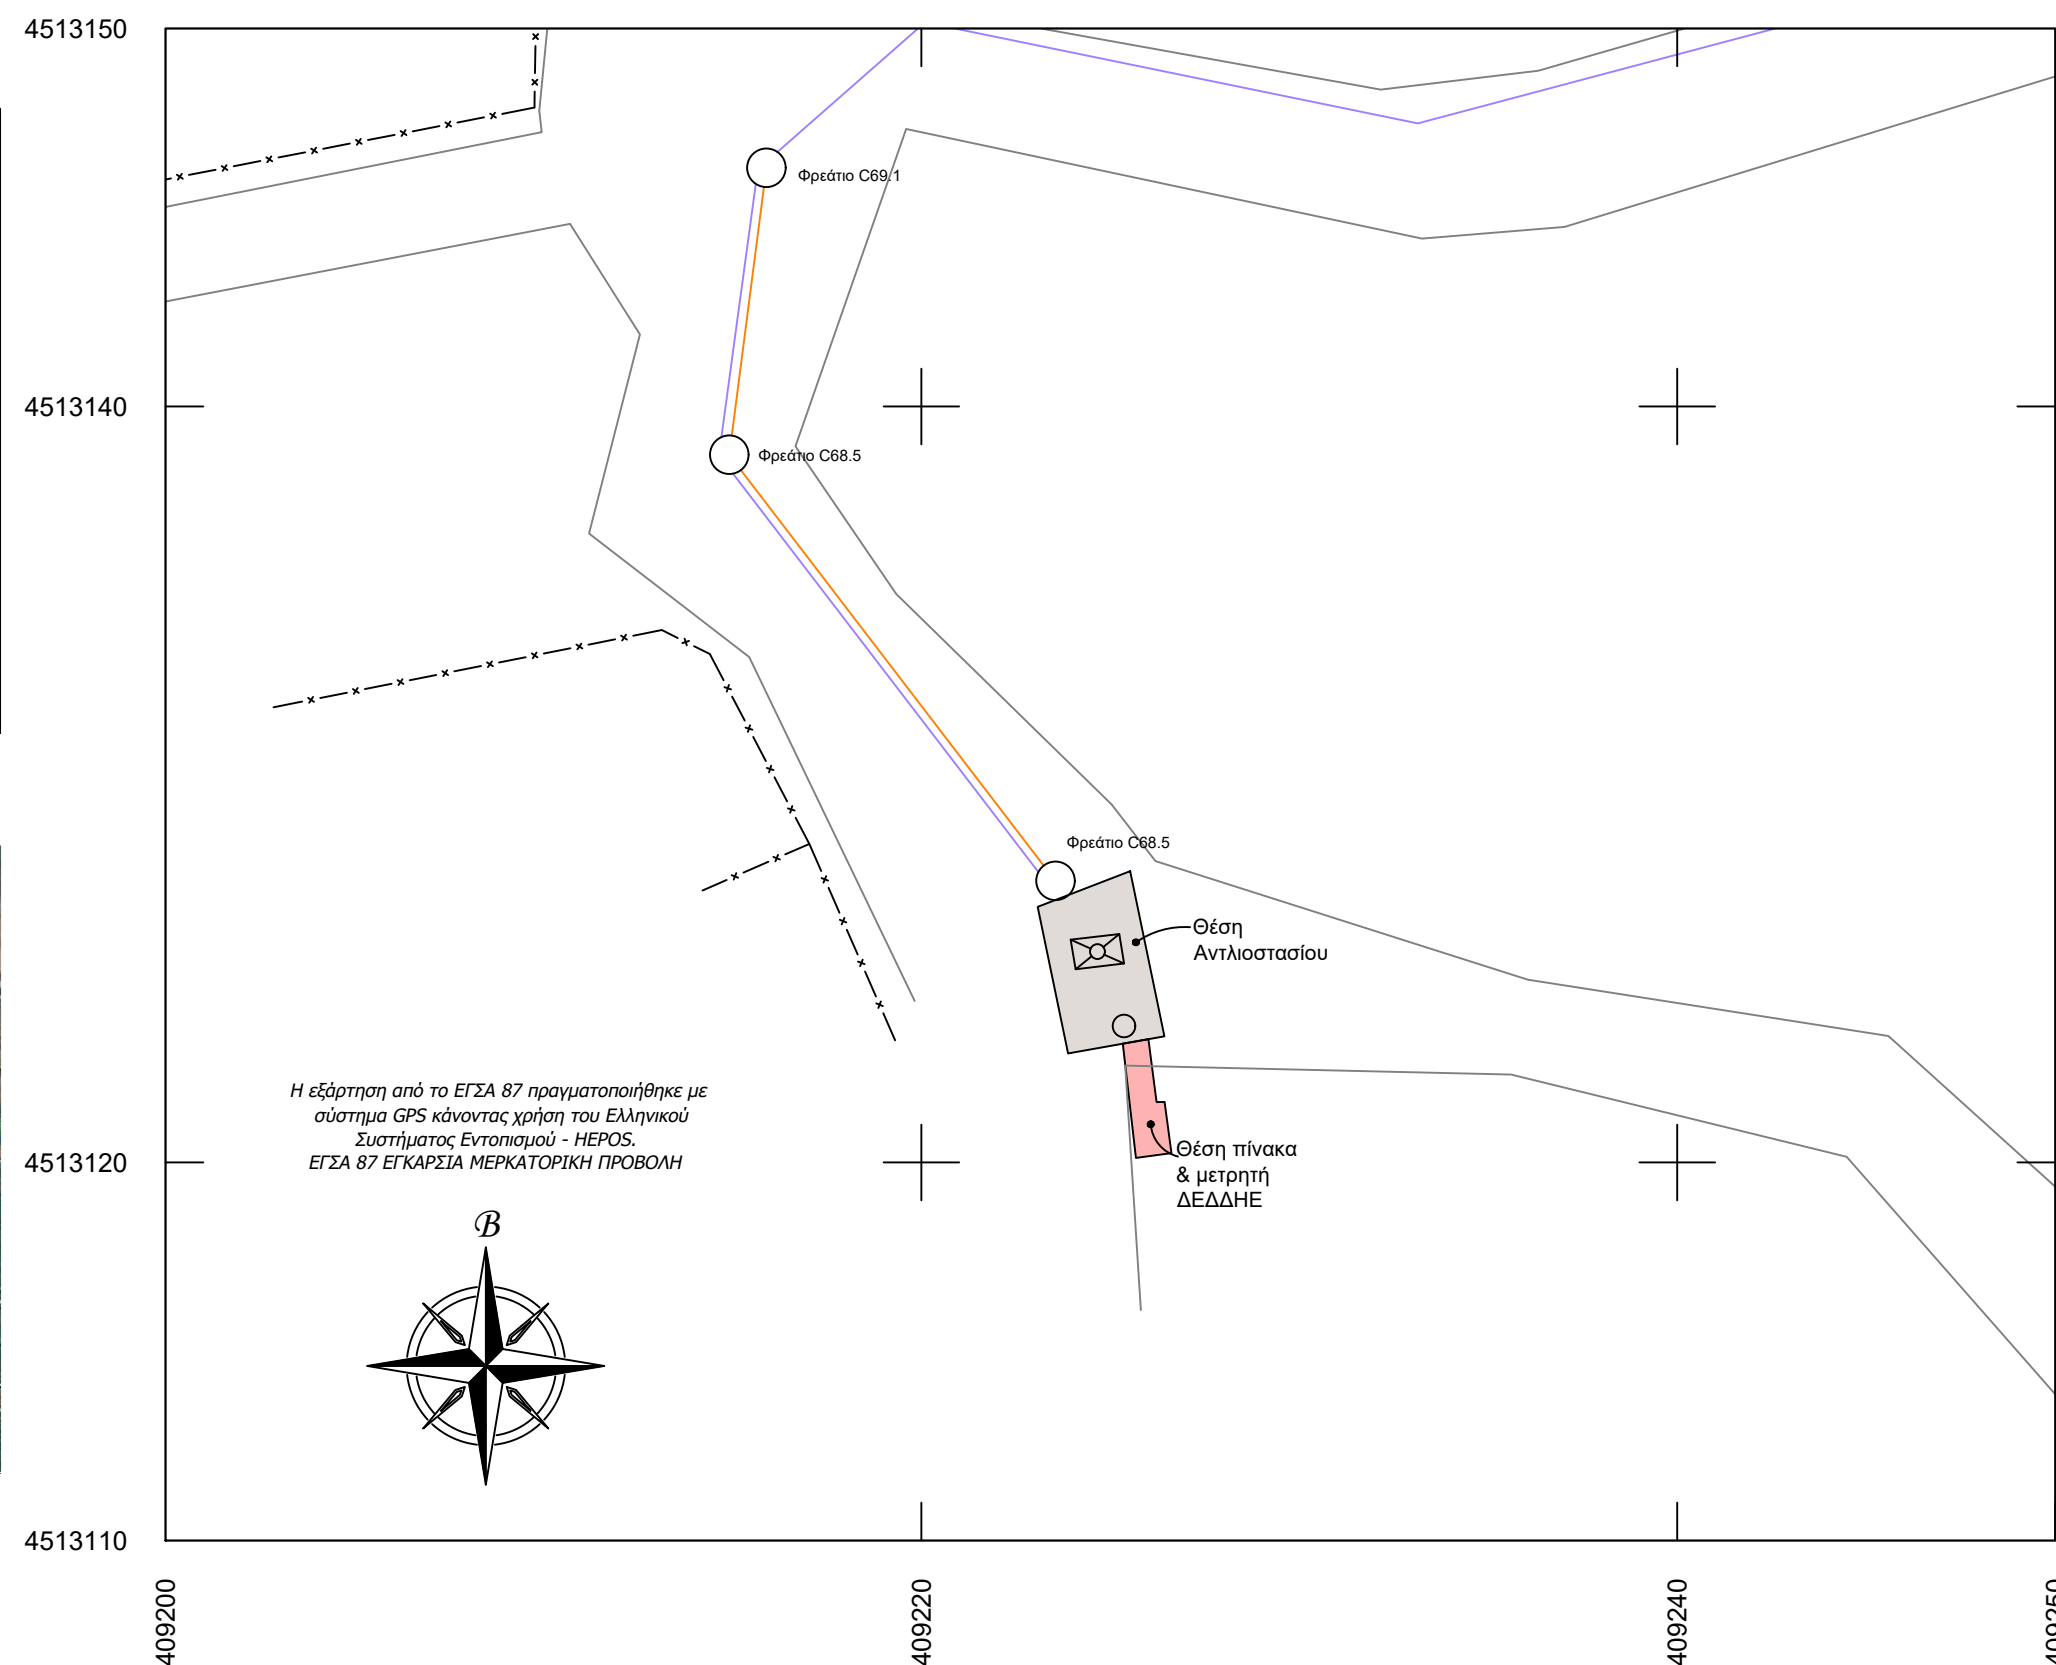

ΕΛΛΗΝΙΚΗ ΔΗΜΟΚΡΑΤΙΑ
ΠΕΡΙΦΕΡΕΙΑ ΚΕΝΤΡΙΚΗΣ ΜΑΚΕΔΟΝΙΑΣ
ΝΟΜΟΣ ΘΕΣΣΑΛΟΝΙΚΗΣ

ΕΡΓΟ:
«Σύνταξη Τοπογραφικών Διαγραμμάτων για ρευματοδότηση αντλιοστασίων του έργου "Τμήμα υπολειπόμενων δικτύων ακαθαρτων των οικισμών Λητής και Μελισσοχωρίου Δήμου Ωραιοκάστρου"»

Δήμος Ωραιοκάστρου
Τ.Κ. Μελισσοχωρίου.

ΘΕΜΑ : **ΤΟΠΟΓΡΑΦΙΚΟ
ΔΙΑΓΡΑΜΜΑ**

ΑΡ. ΣΧΕΔ. **MEL_A02**

ΚΛΙΜΑΚΑ : 1:200

**ΣΥΝΤΑΚΤΗΣ
ΜΕΛΕΤΗΣ**

**ΑΝΑΠΤΥΞΙΑΚΗ ΝΟΜΟΥ ΘΕΣΣΑΛΟΝΙΚΗΣ Α.Ε.
ΑΝΑΠΤΥΞΙΑΚΟΣ ΟΤΑ (ΑΝΕΘ ΑΟΤΑ)**

Θεσσαλονίκη 04/03/2024
Ο Συντάξας

ΘΕΩΡΗΣΗ
Ο Προιστ. Διευθυνσης. Τ.Υ. ΑΝΕΘ

PANAGIOTIS BARKOPOULOS
Digitally signed by PANAGIOTIS BARKOPOULOS
Date: 2024.03.04 14:16:59 +02'00'

CHARALAMPUS KAZANTZIDIS
Digitally signed by CHARALAMPUS KAZANTZIDIS
Date: 2024.03.04 14:22:44 +02'00'

Παναγιώτης Μπαρκόπουλος
Μηχανικός Έργων Υποδομής


Χαράλαμπος Καζαντζίδης
Τοπογράφος Μηχανικός

ΜΑΡΤΙΟΣ 2024


Απόσπασμα ευρύτερης περιοχής Μελισσοχωρίου (1)



Απόσπασμα ευρύτερης περιοχής Μελισσοχωρίου (2)

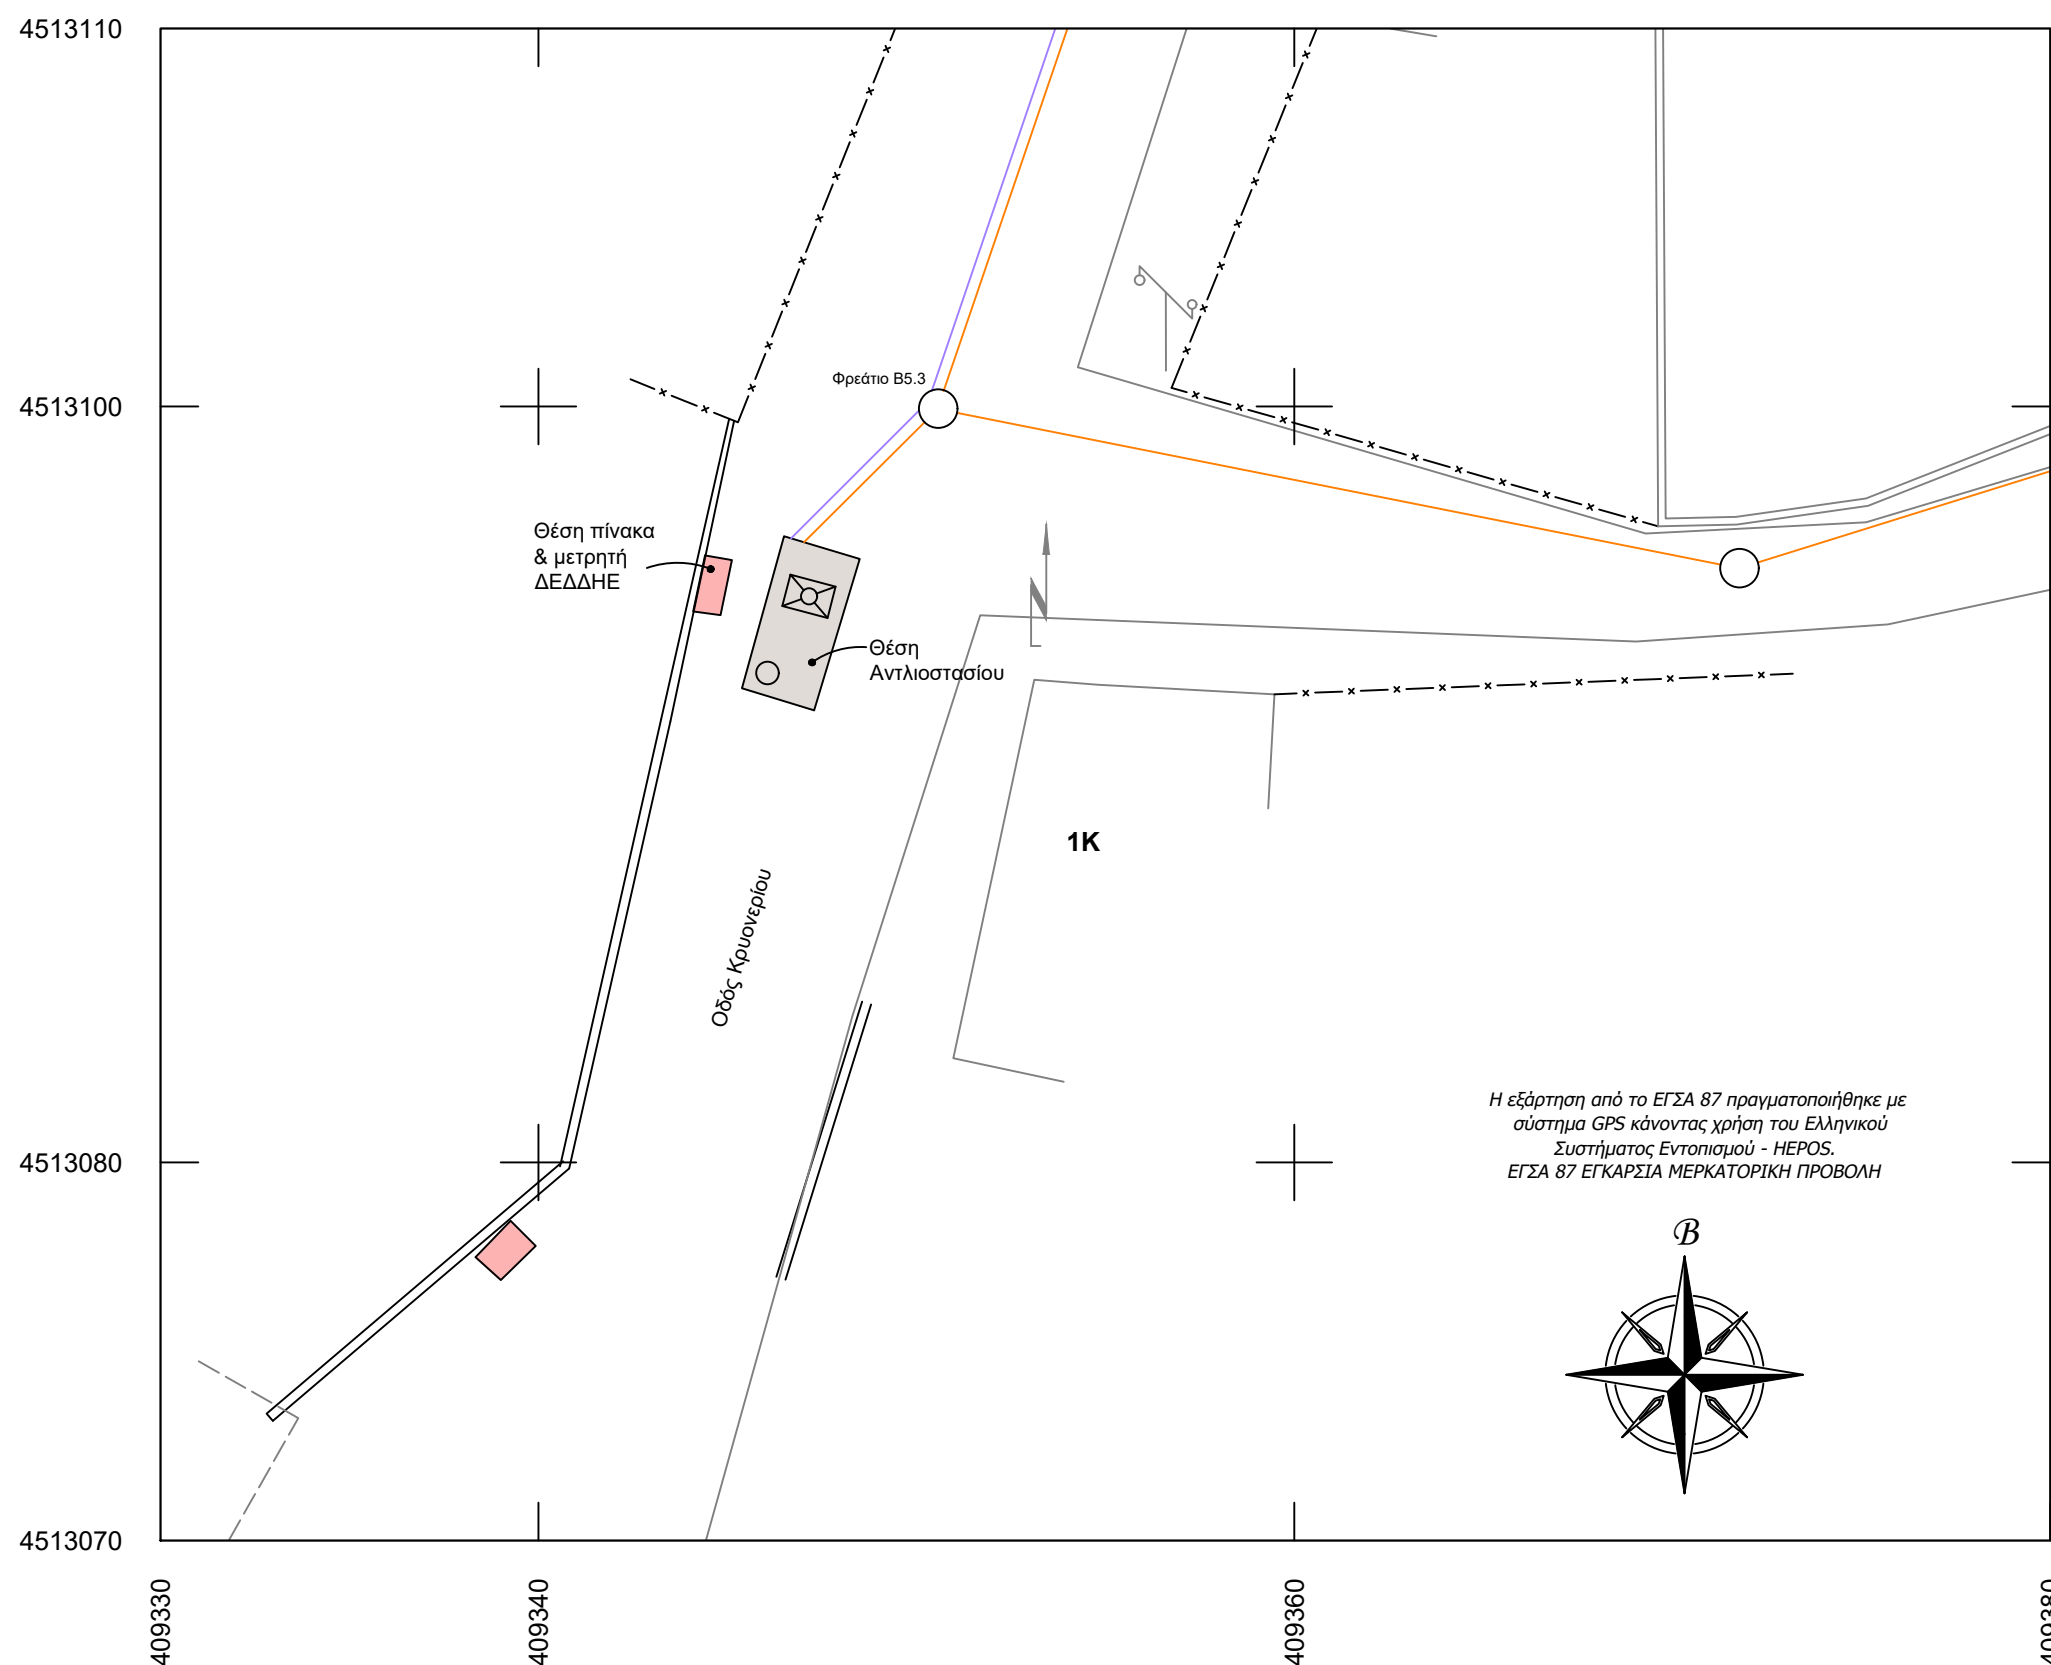

Η εξάρτηση από το ΕΓΣΑ 87 πραγματοποιήθηκε με σύστημα GPS κάνοντας χρήση του Ελληνικού Συστήματος Εντοπισμού - HEPOS. ΕΓΣΑ 87 ΕΓΚΑΡΣΙΑ ΜΕΡΚΑΤΟΡΙΚΗ ΠΡΟΒΟΛΗ

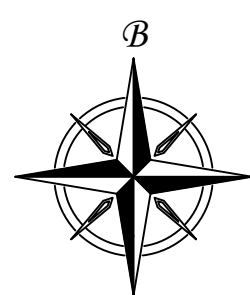

ΕΛΛΗΝΙΚΗ ΔΗΜΟΚΡΑΤΙΑ
ΠΕΡΙΦΕΡΕΙΑ ΚΕΝΤΡΙΚΗΣ ΜΑΚΕΔΟΝΙΑΣ
ΝΟΜΟΣ ΘΕΣΣΑΛΟΝΙΚΗΣ

ΕΡΓΟ:
«Σύνταξη Τοπογραφικών Διαγραμμάτων για ρευματοδότηση αντλιοστασίων του έργου "Τμήμα υπολειπόμενων δικτύων ακαθαρτων των οικισμών Λητής και Μελισσοχωρίου Δήμου Ωραιοκάστρου"»

Δήμος Ωραιοκάστρου
Τ.Κ. Μελισσοχωρίου.

ΘΕΜΑ : **ΤΟΠΟΓΡΑΦΙΚΟ ΔΙΑΓΡΑΜΜΑ**

ΑΡ. ΣΧΕΔ. **MEL_A03**
ΚΛΙΜΑΚΑ : 1:200

ΣΥΝΤΑΚΤΗΣ ΜΕΛΕΤΗΣ

ΑΝΑΠΤΥΞΙΑΚΗ ΝΟΜΟΥ ΘΕΣΣΑΛΟΝΙΚΗΣ Α.Ε. ΑΝΑΠΤΥΞΙΑΚΟΣ ΟΤΑ (ΑΝΕΘ ΑΟΤΑ)

Θεσσαλονίκη 04/03/2024
Ο Συντάξας
PANAGIOS BARKOPOULOS
Digitally signed by PANAGIOTIS BARKOPOULOS
Date: 2024.03.04 14:17:52 +02'00'
Παναγιώτης Μπαρκόπουλος
Μηχανικός Έργων Υποδομής


ΘΕΩΡΗΣΗ
Ο Προιστ. Διευθυνσης. Τ.Υ. ΑΝΕΘ
CHARALAMPOS KAZANTZIDIS
Digitally signed by CHARALAMPOS KAZANTZIDIS
Date: 2024.03.04 14:23:36 +02'00'
Χαράλαμπος Καζαντζίδης
Τοπογράφος Μηχανικός

ΜΑΡΤΙΟΣ 2024

Απόσπασμα ευρύτερης περιοχής Μελισσοχωρίου (1)



Απόσπασμα ευρύτερης περιοχής Μελισσοχωρίου (2)

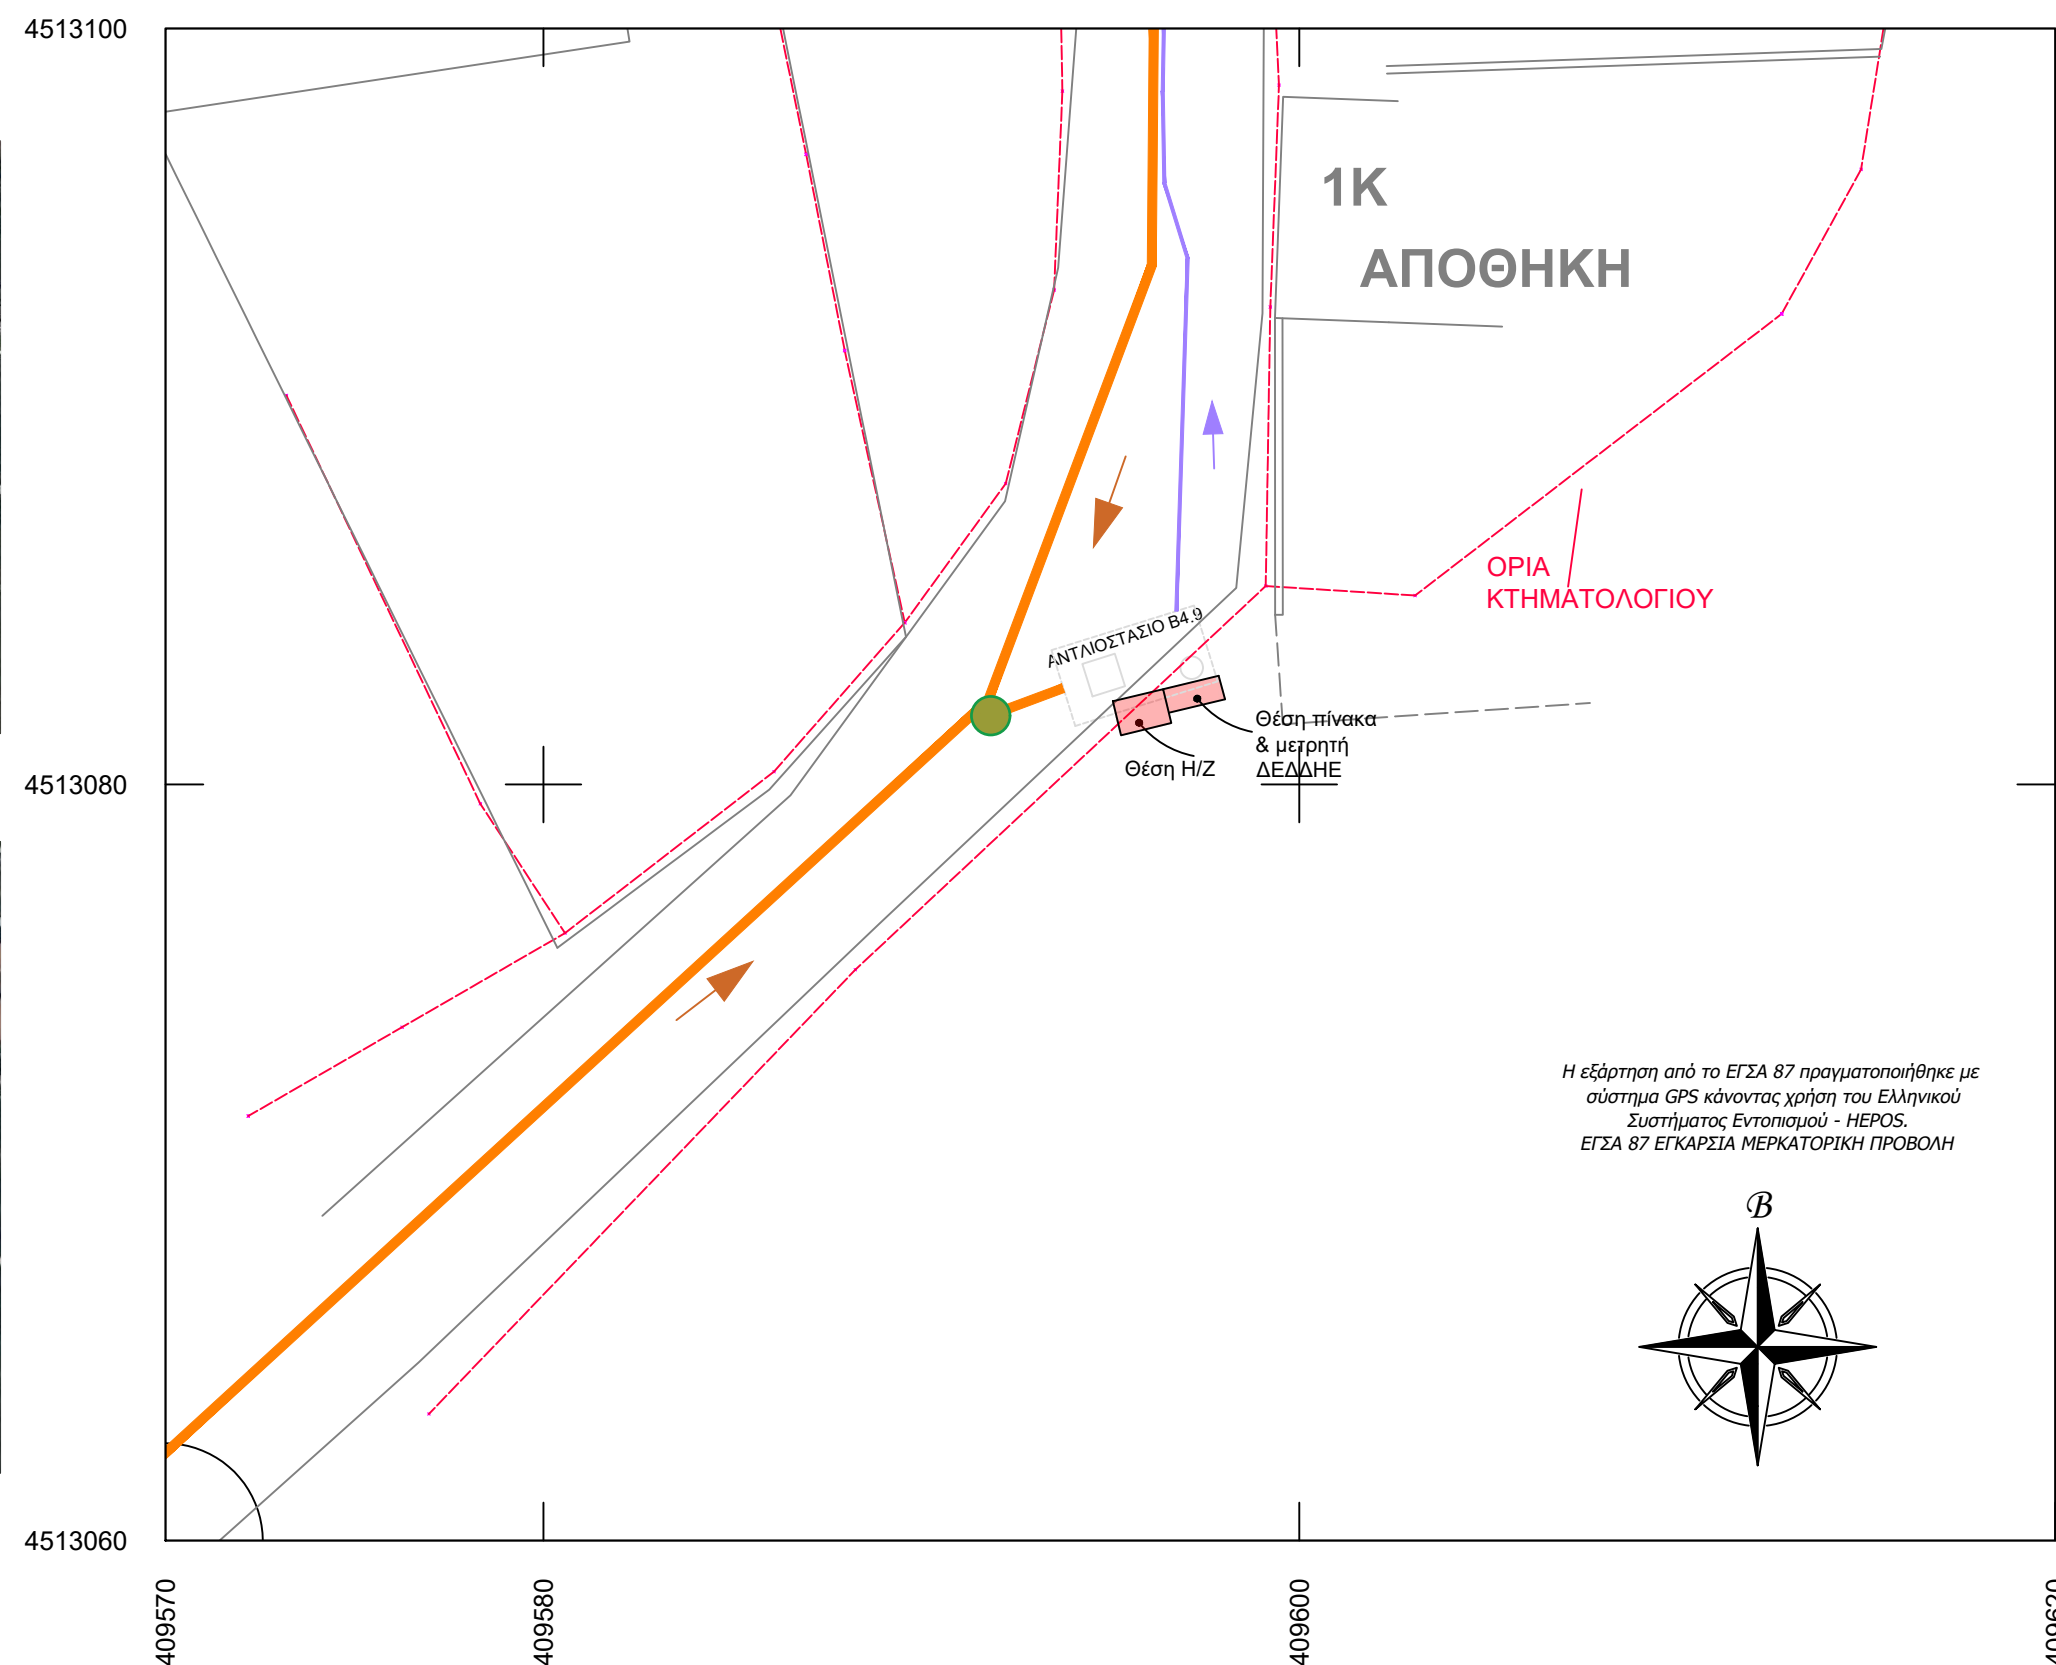

ΕΛΛΗΝΙΚΗ ΔΗΜΟΚΡΑΤΙΑ
ΠΕΡΙΦΕΡΕΙΑ ΚΕΝΤΡΙΚΗΣ ΜΑΚΕΔΟΝΙΑΣ
ΝΟΜΟΣ ΘΕΣΣΑΛΟΝΙΚΗΣ

ΕΡΓΟ:
«Σύνταξη Τοπογραφικών Διαγραμμάτων για ρευματοδότηση αντλιοστασίων του έργου "Τμήμα υπολειπόμενων δικτύων ακαθαρτων των οικισμών Λητής και Μελισσοχωρίου Δήμου Ωραιοκάστρου"»

Δήμος Ωραιοκάστρου
Τ.Κ. Μελισσοχωρίου.

ΘΕΜΑ : **ΤΟΠΟΓΡΑΦΙΚΟ
ΔΙΑΓΡΑΜΜΑ**

ΑΡ. ΣΧΕΔ. **MEL_A04**

ΚΛΙΜΑΚΑ : 1:200

**ΣΥΝΤΑΚΤΗΣ
ΜΕΛΕΤΗΣ**

**ΑΝΑΠΤΥΞΙΑΚΗ ΝΟΜΟΥ ΘΕΣΣΑΛΟΝΙΚΗΣ Α.Ε.
ΑΝΑΠΤΥΞΙΑΚΟΣ ΟΤΑ (ΑΝΕΘ ΑΟΤΑ)**

Θεσσαλονίκη 02/07/2024
Ο Συντάξας

ΘΕΩΡΗΣΗ
Ο Προιστ. Διευθυνσης. Τ.Υ. ΑΝΕΘ

PANAGIOTIS
BARKOPOULOS

Digitally signed by PANAGIOTIS
BARKOPOULOS
Date: 2024.07.02 14:47:38 +03'00'

CHARALAMPO
S
KAZANTZIDIS


Digitally signed by
CHARALAMPOS
KAZANTZIDIS
Date: 2024.07.02
14:53:42 +03'00'

Παναγιώτης Μπαρκόπουλος
Μηχανικός Έργων Υποδομής


Χαράλαμπος Καζαντζίδης
Τοπογράφος Μηχανικός

ΙΟΥΛΙΟΣ 2024


Απόσπασμα ευρύτερης περιοχής Μελισσοχωρίου (1)

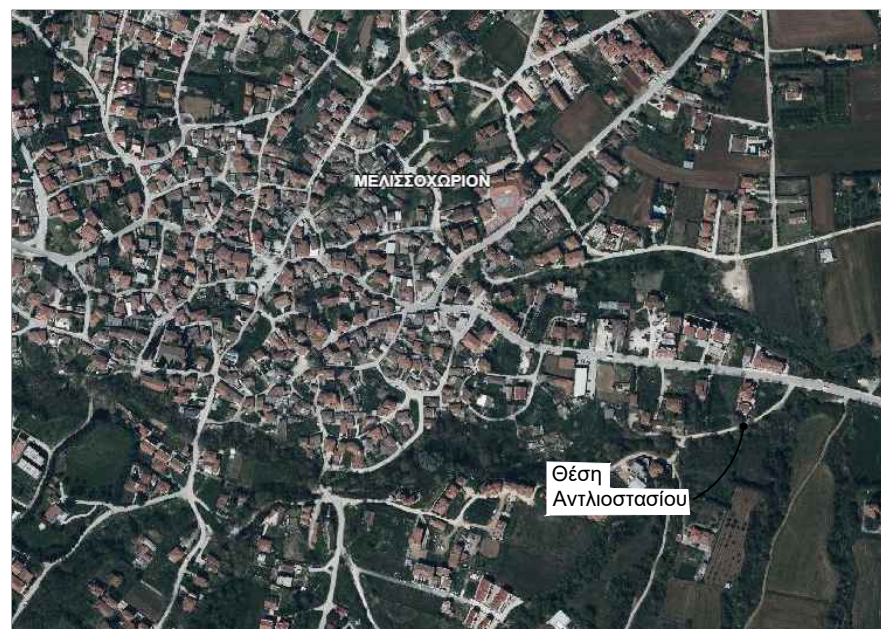


Απόσπασμα ευρύτερης περιοχής Μελισσοχωρίου (2)

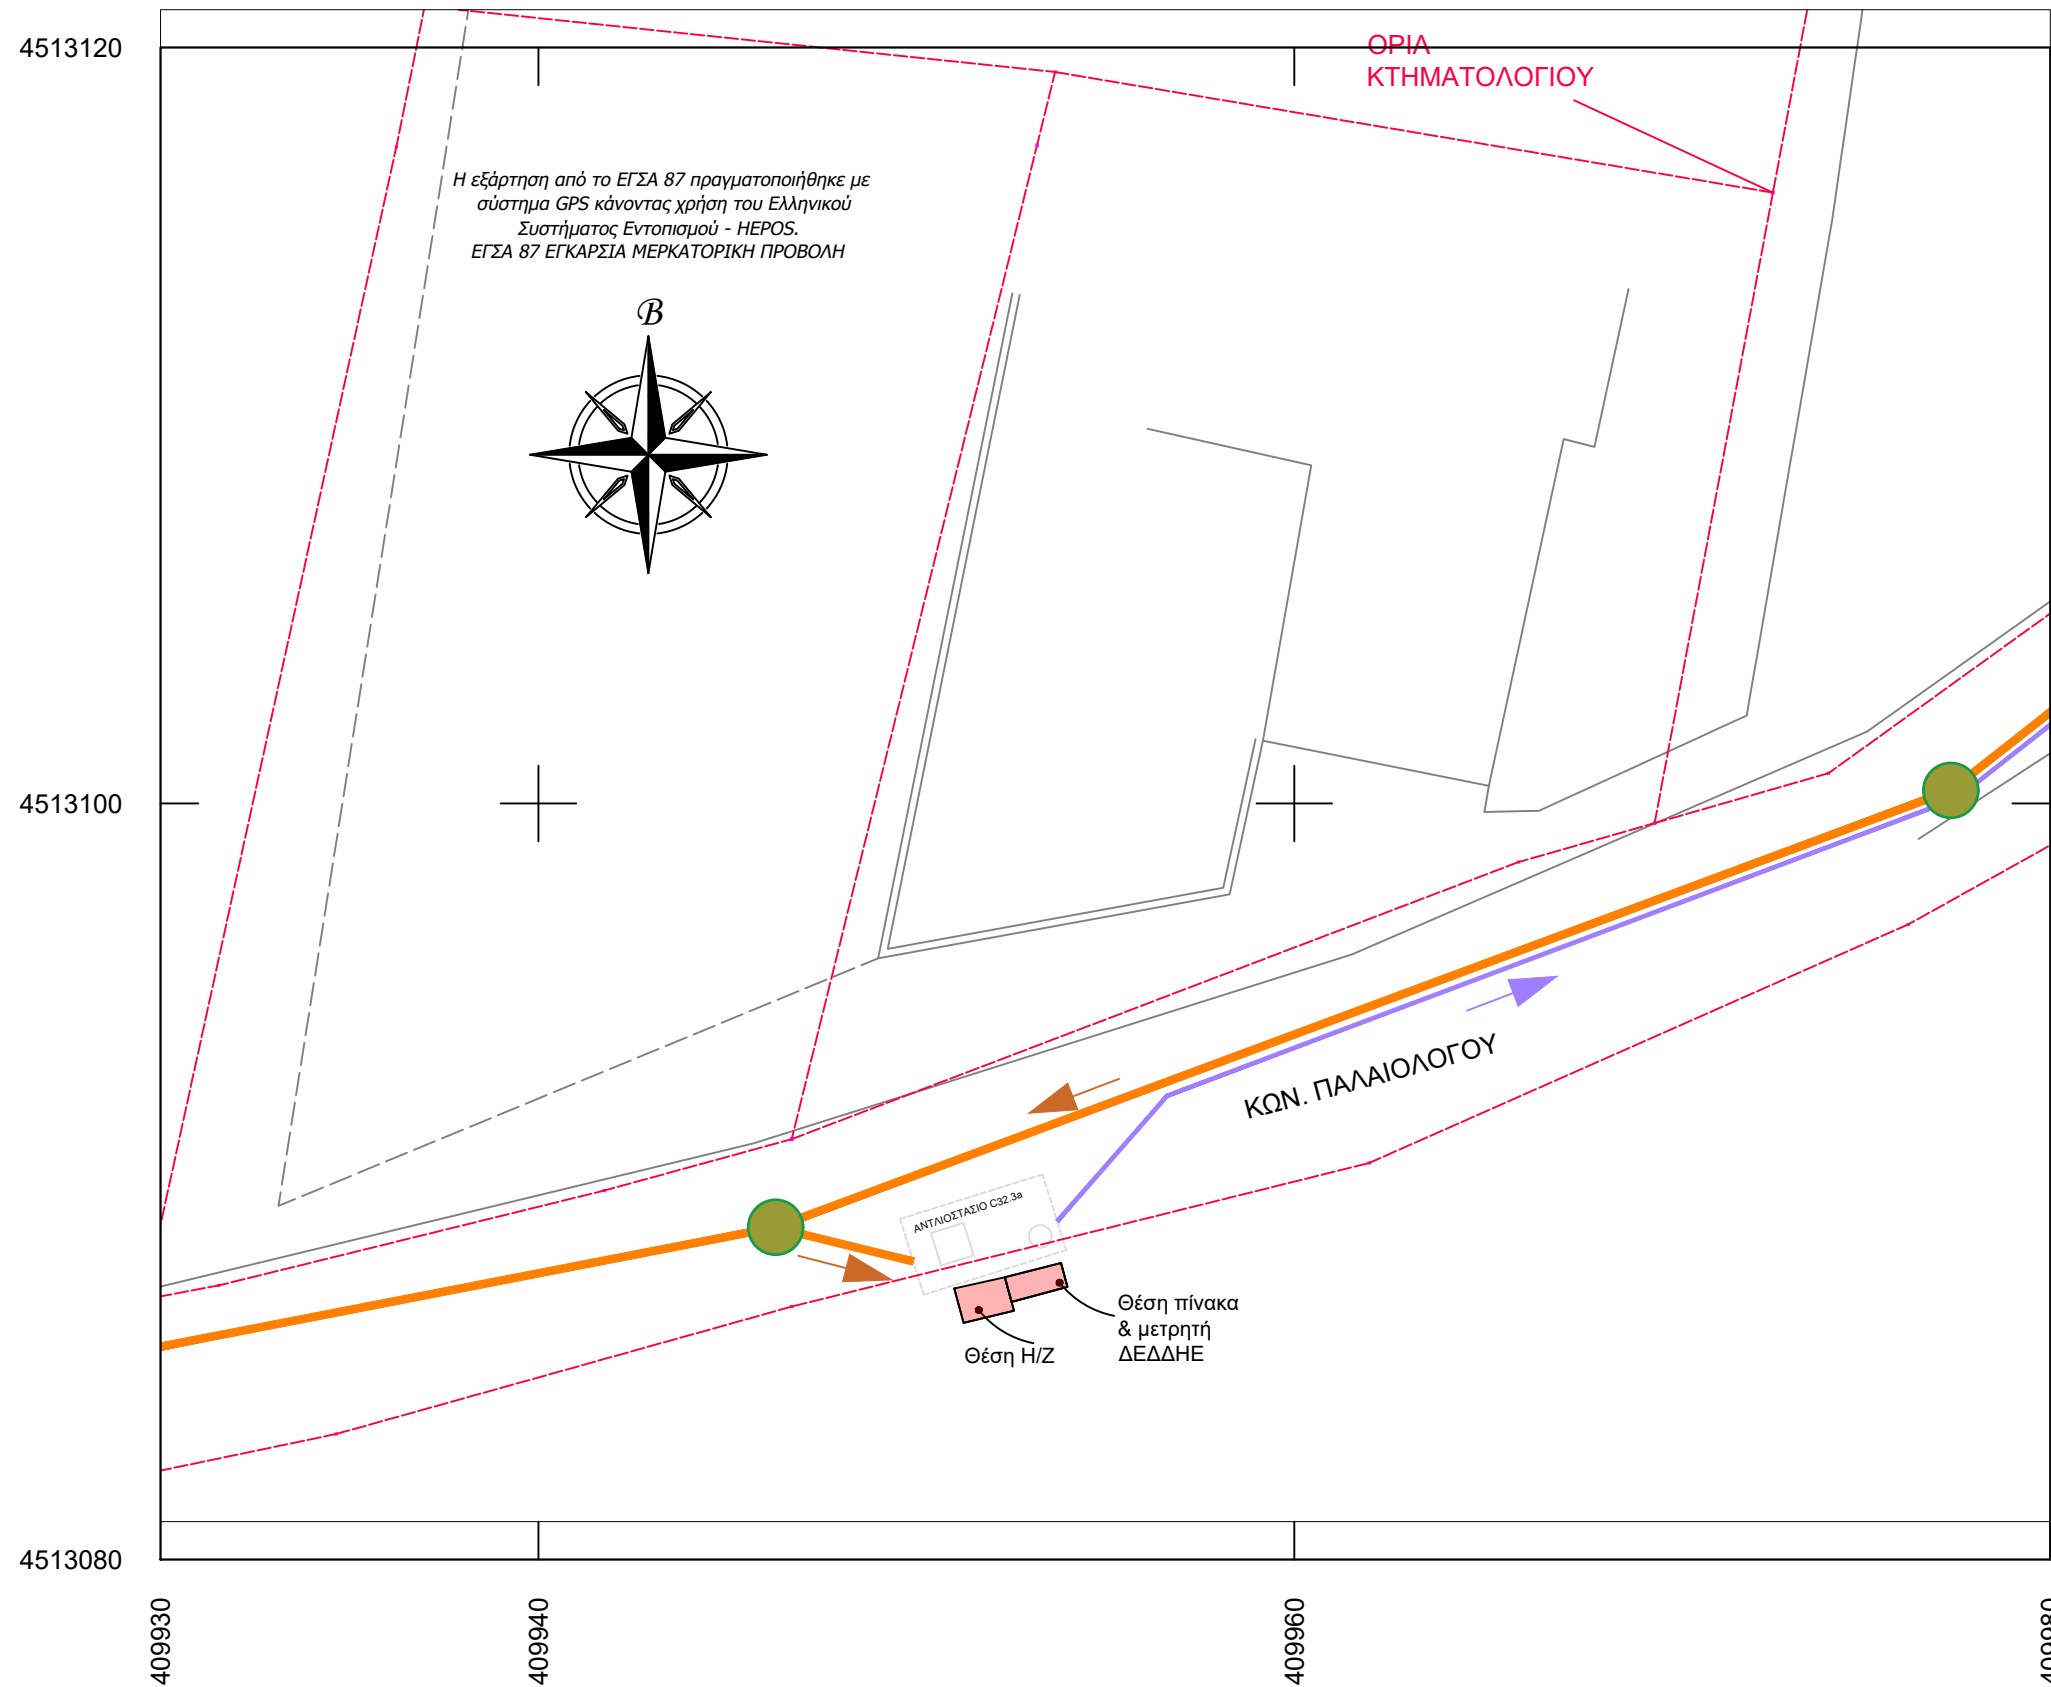

Απόσπασμα ευρύτερης περιοχής Μελισσοχωρίου (1)

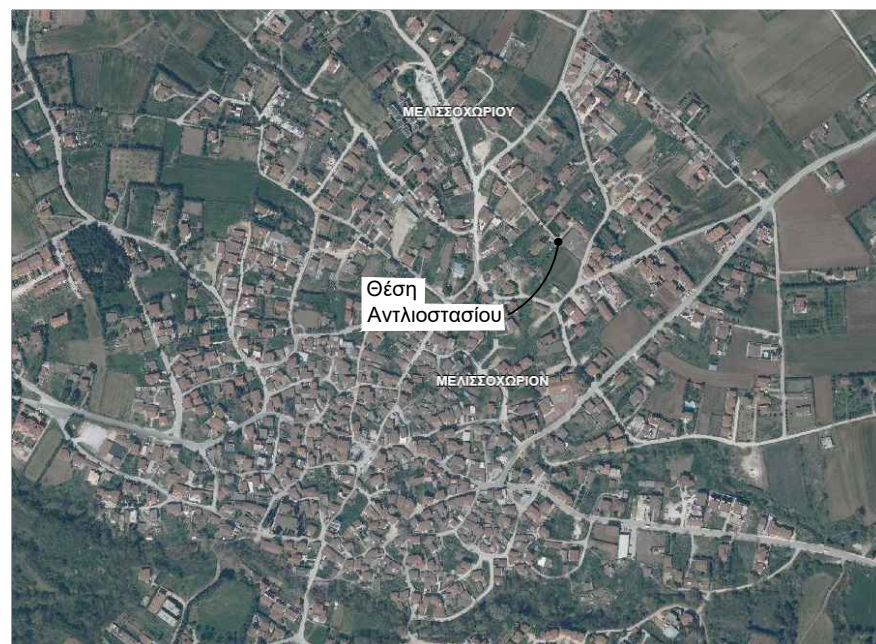


Απόσπασμα ευρύτερης περιοχής Μελισσοχωρίου (2)

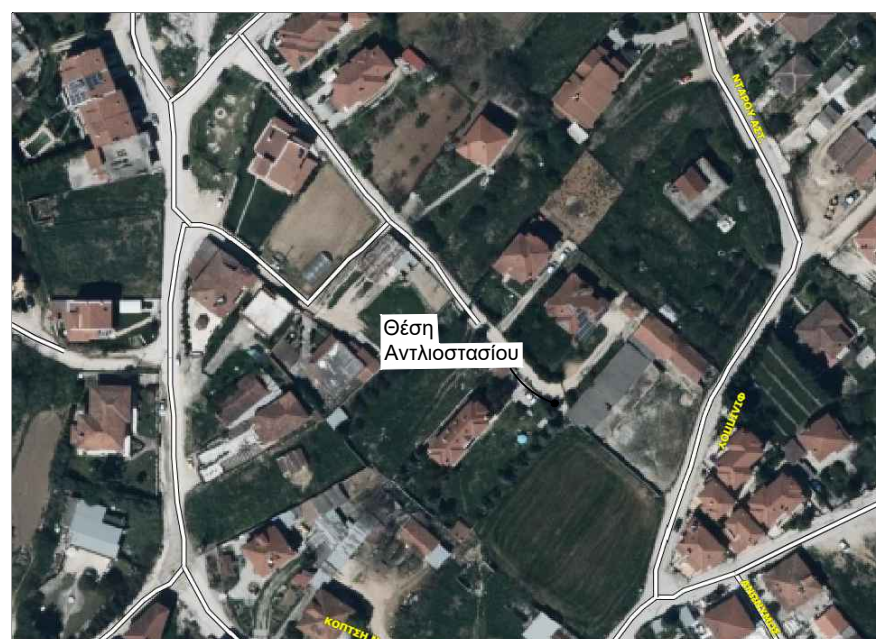

4513580

4513560

4513540

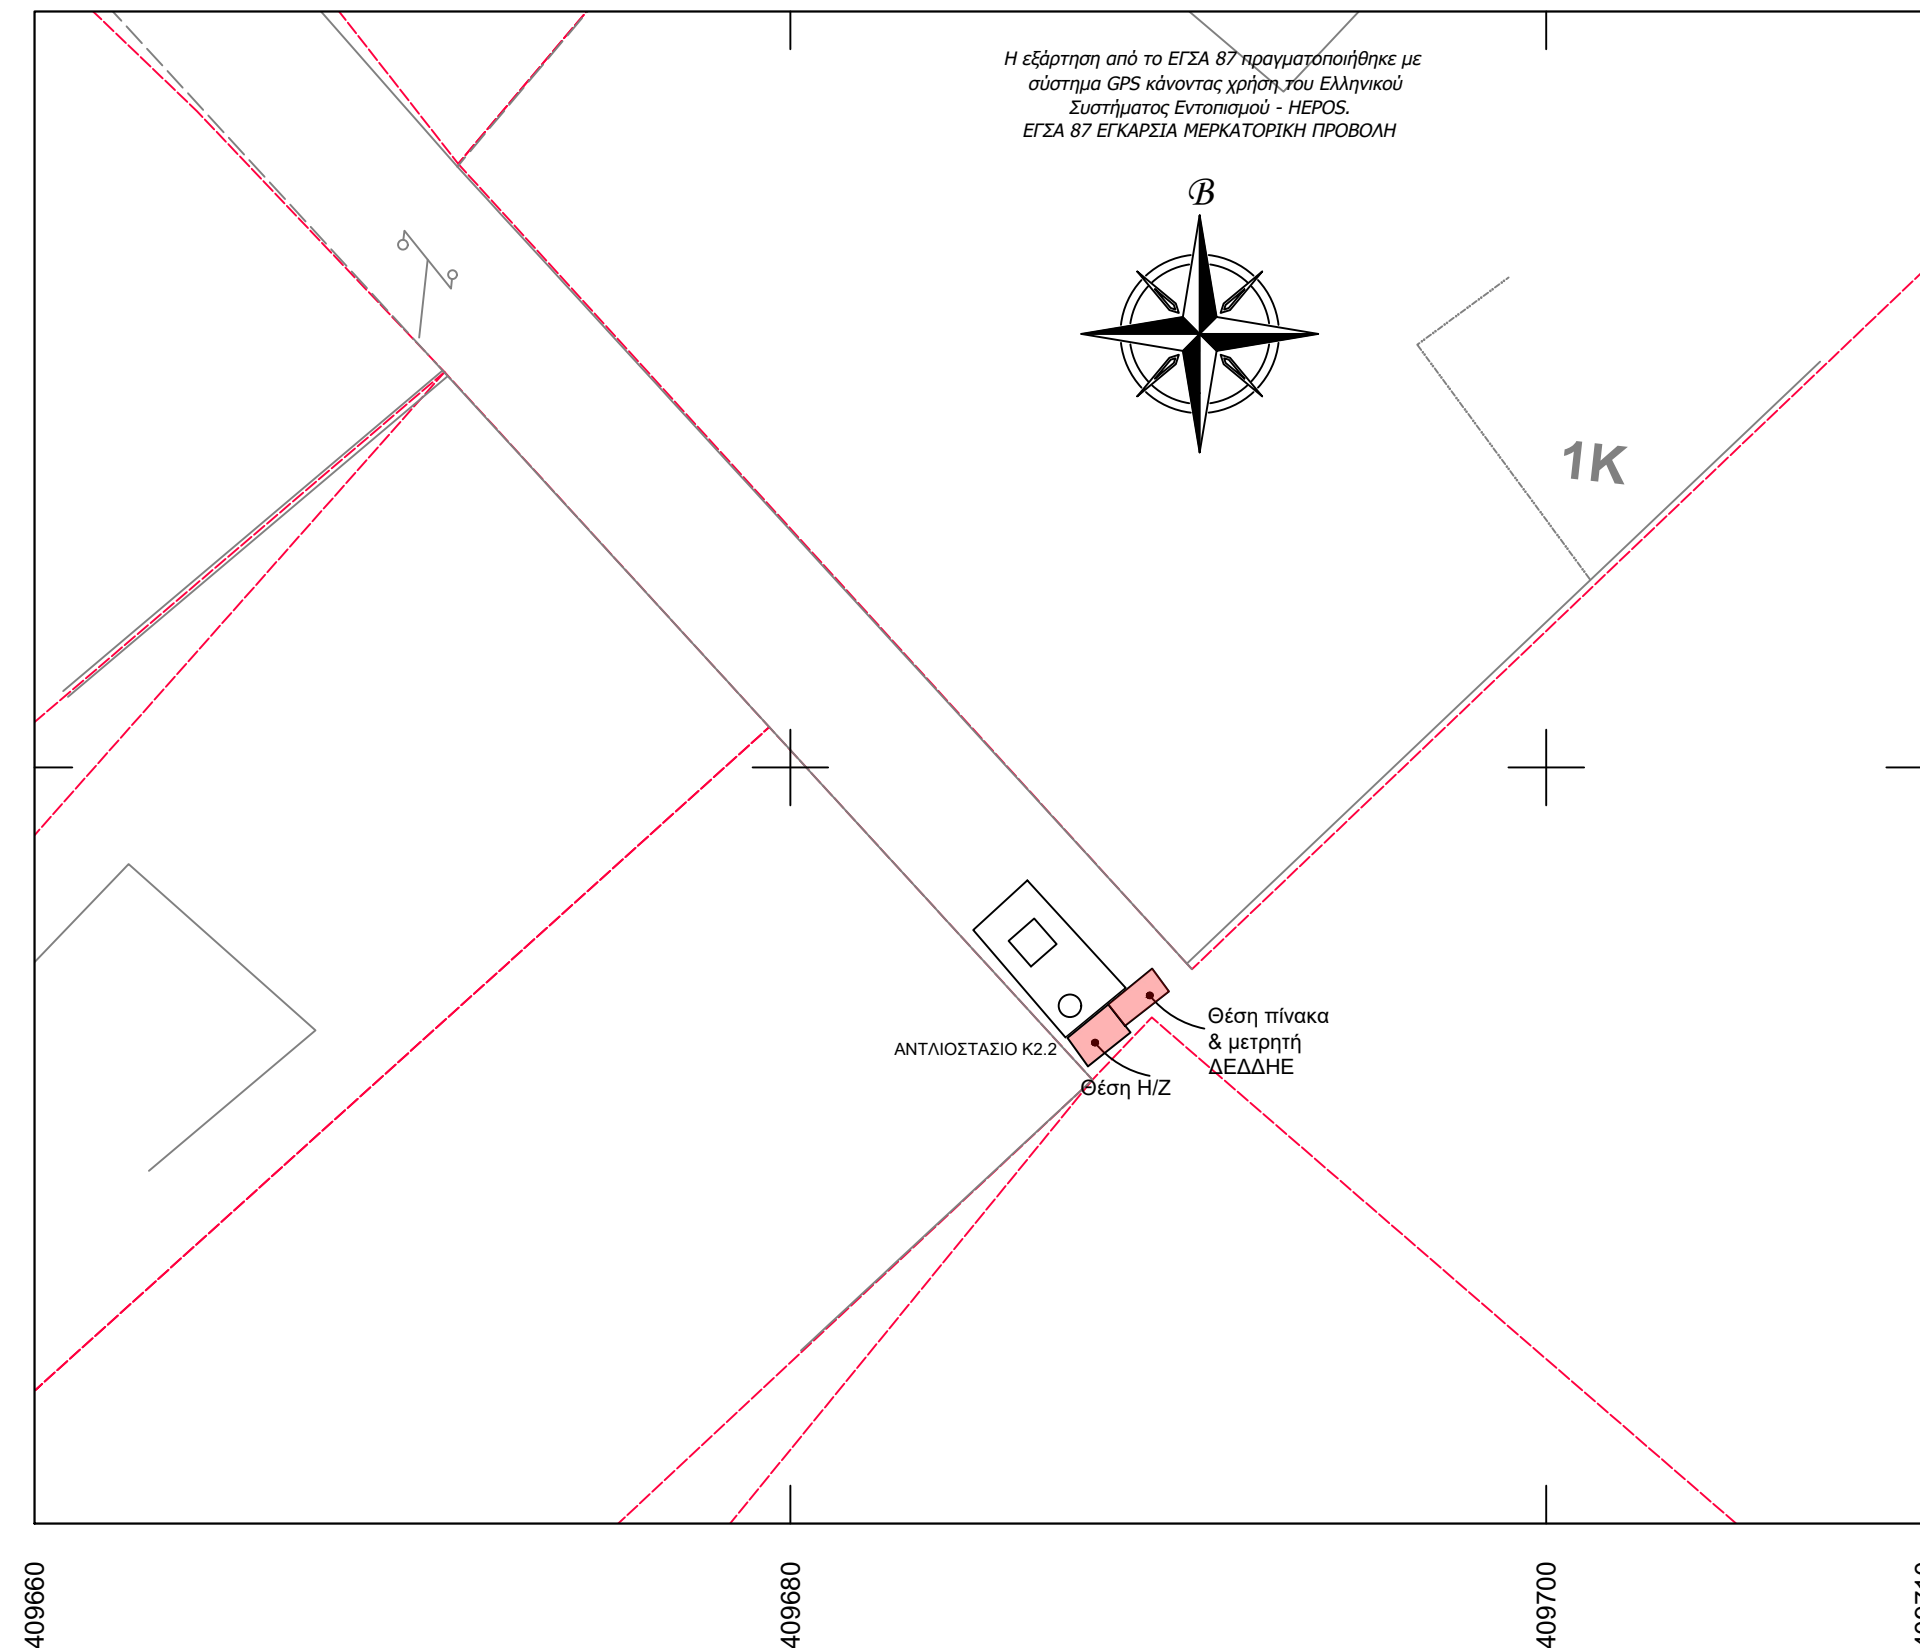

ΕΛΛΗΝΙΚΗ ΔΗΜΟΚΡΑΤΙΑ
ΠΕΡΙΦΕΡΕΙΑ ΚΕΝΤΡΙΚΗΣ ΜΑΚΕΔΟΝΙΑΣ
ΝΟΜΟΣ ΘΕΣΣΑΛΟΝΙΚΗΣ

ΕΡΓΟ:
«Σύνταξη Τοπογραφικών Διαγραμμάτων για ρευματοδότηση αντλιοστασίων του έργου "Τμήμα υπολειπόμενων δικτύων ακαθαρτων των οικισμών Λητής και Μελισσοχωρίου Δήμου Ωραιοκάστρου"»

Δήμος Ωραιοκάστρου
Τ.Κ. Μελισσοχωρίου.

ΘΕΜΑ : **ΤΟΠΟΓΡΑΦΙΚΟ
ΔΙΑΓΡΑΜΜΑ**

ΑΡ. ΣΧΕΔ. **MEL_A06**

ΚΛΙΜΑΚΑ : 1:200

**ΣΥΝΤΑΚΤΗΣ
ΜΕΛΕΤΗΣ**

**ΑΝΑΠΤΥΞΙΑΚΗ ΝΟΜΟΥ ΘΕΣΣΑΛΟΝΙΚΗΣ Α.Ε.
ΑΝΑΠΤΥΞΙΑΚΟΣ ΟΤΑ (ΑΝΕΘ ΑΟΤΑ)**

Θεσσαλονίκη 24/07/2024
Ο Συντάξας

ΘΕΩΡΗΣΗ
Ο Προιστ. Διευθυνσης. Τ.Υ. ΑΝΕΘ

PANAGIOTIS BARKOPOULOS

Digitally signed by PANAGIOTIS
BARKOPOULOS
Date: 2024.07.25 10:04:54 +03'00'

CHARALAMP
OS
KAZANTZIDIS
Digitally signed by
CHARALAMP
OS
KAZANTZIDIS
Date: 2024.07.25
10:41:06 +03'00'

Παναγιώτης Μπαρκόπουλος
Μηχανικός Έργων Υποδομής

Χαράλαμπος Καζαντζίδης
Τοπογράφος Μηχανικός

ΙΟΥΛΙΟΣ 2024