


**ΚΑΤΑΣΚΕΥΗ ΔΙΑΒΑΣΗΣ ΓΑΛΛΙΚΟΥ ΠΟΤΑΜΟΥ
ΣΤΗΝ Τ.Κ. ΦΙΛΑΔΕΛΦΕΙΑΣ**

ΜΕΛΕΤΗ ΟΔΟΠΟΙΙΑΣ

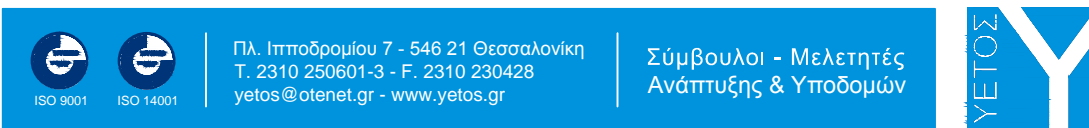

ΔΙΑΓΡΑΜΜΑ ΕΠΙΚΛΙΣΕΩΝ

κλίμακα μηκών 1/1.000 - υψών 1cm=2%

αριθμός σχεδίου 0-4

μελετήθηκε
- Ο -
Μελετητής

ελέγχθηκε
- Ο -
Επιβλέπων

εγκρίθηκε & θεωρήθηκε
- Η -
Προϊσταμένη
της Δ/νουσας Υπηρεσίας

Δερβενιωτάκης Δημήτριος
Πολιτικός Μηχανικός, M.Sc.

Για την Εταιρεία


Κουτάλου Βασιλική
Νόμιμος Εκπρόσωπος και Διαχειριστής

Κανελλόπουλος Κωνσταντίνος
Πολιτικός Μηχανικός με Γ* β.

Τόλια Ελένη
Αγρονόμος Τοπογράφος Μηχανικός
με Β' β.

ΙΑΝΟΥΑΡΙΟΣ 2016 - ΕΚΔΟΣΗ Α
ΚΥΔΙΚΟΣ ΣΟΦΙΣΜΟΥ ΣΥΝΘΕΣΗ

5A

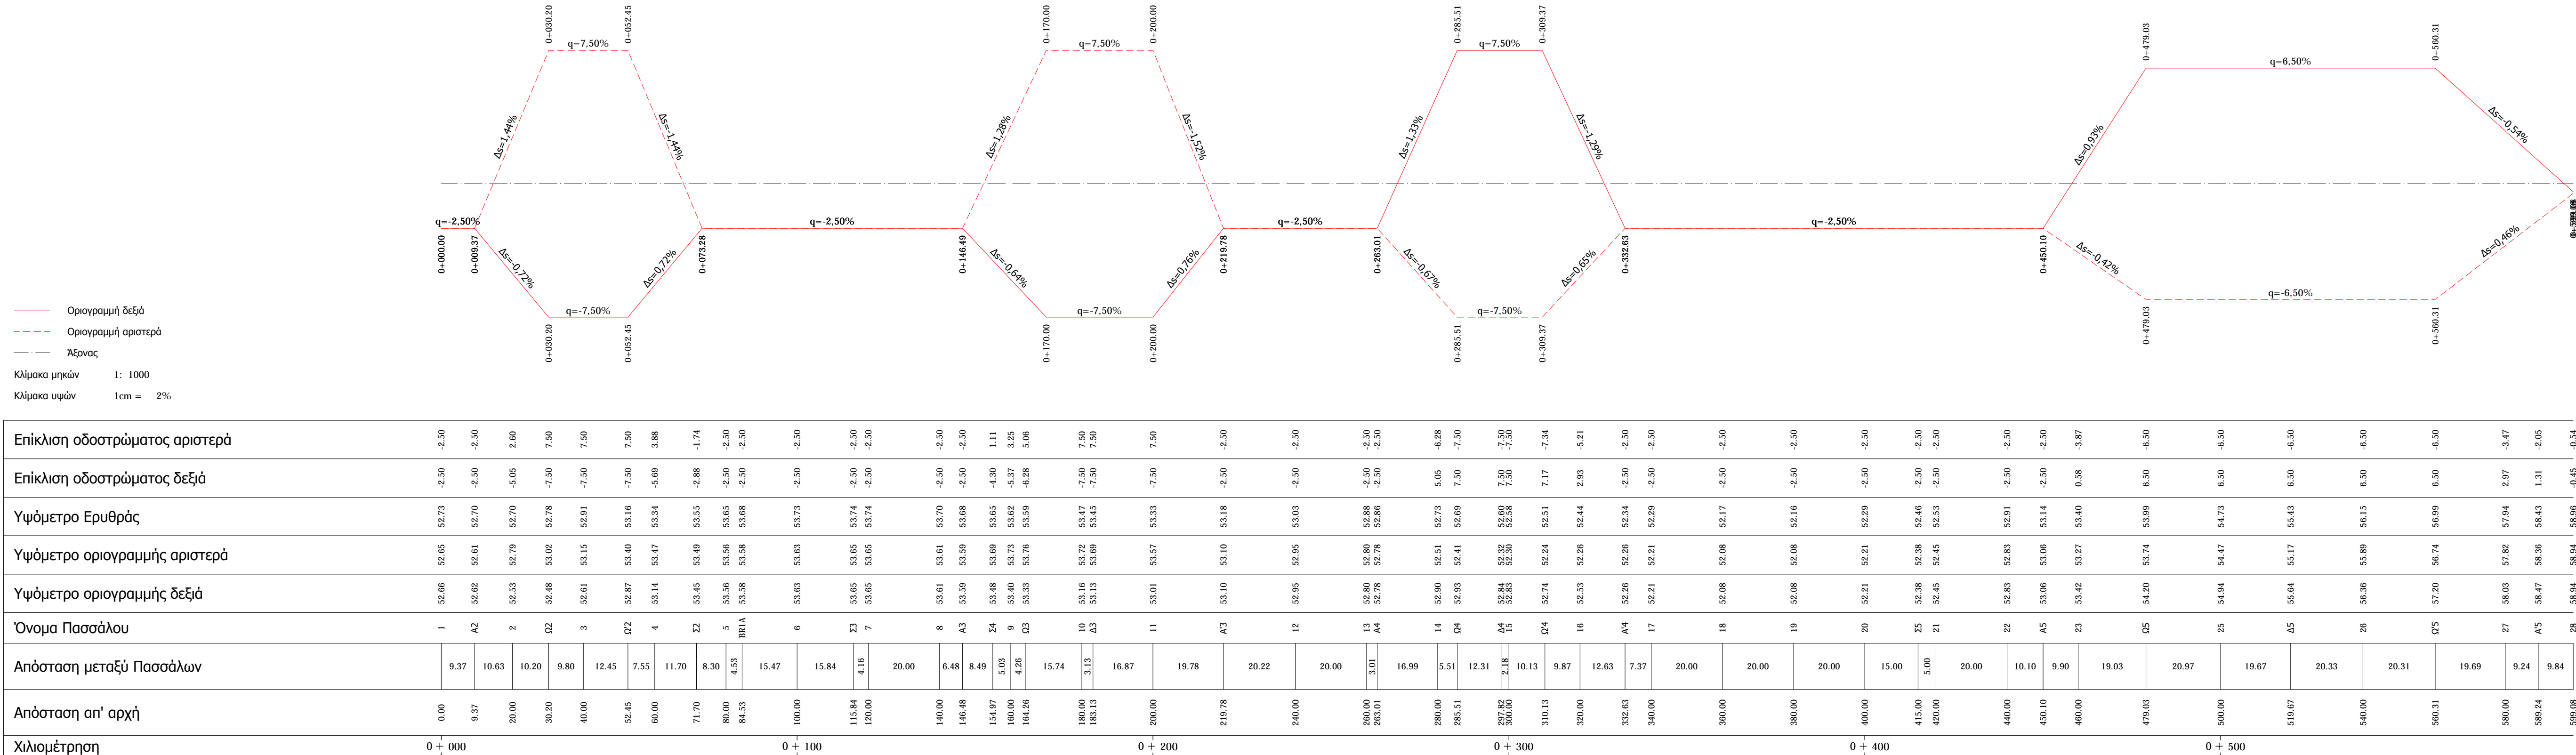

ΙΑΝΟΥΑΡΙΟΣ 2016 - ΕΚΔΟΣΗ Α
ΚΥΔΙΚΟΣ ΣΟΦΙΣΜΟΥ ΣΥΝΘΕΣΗ