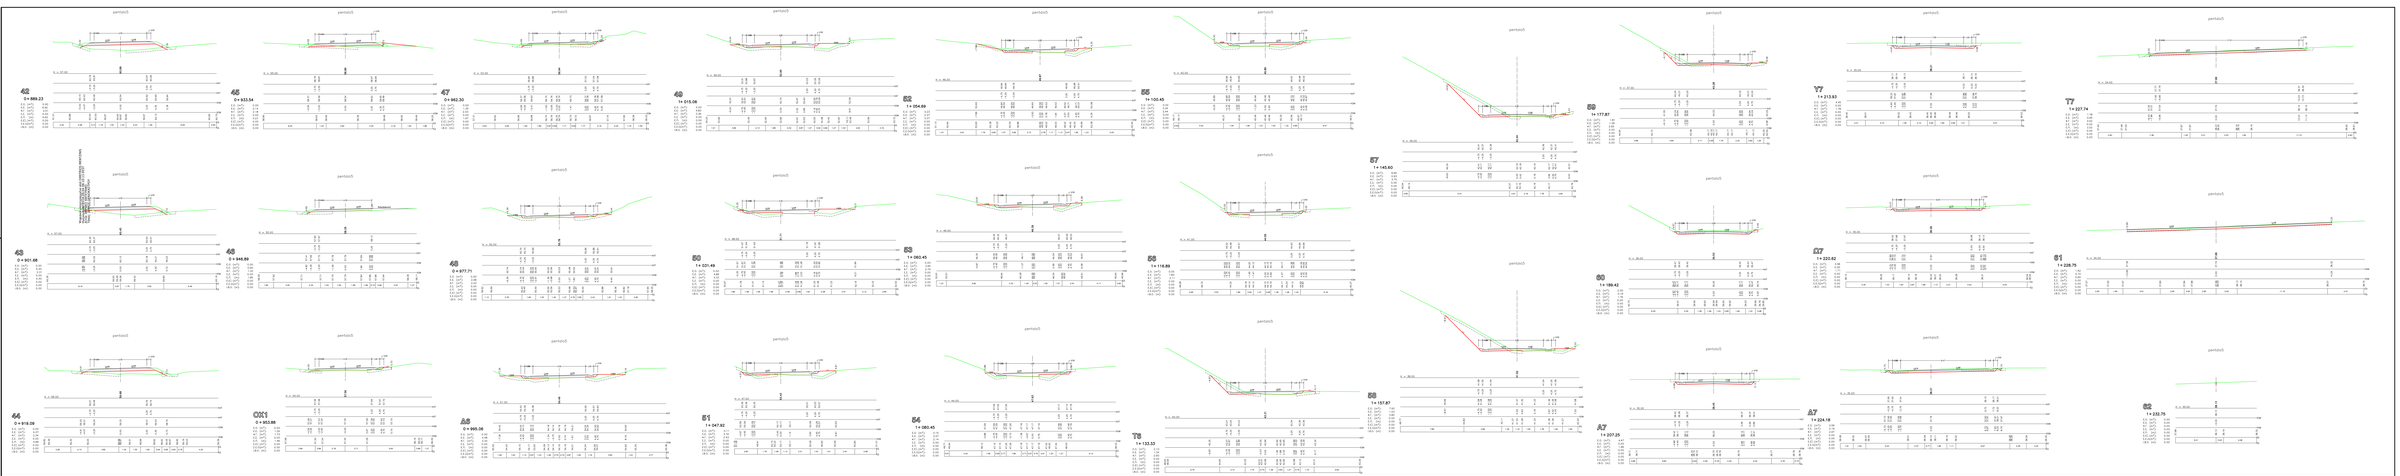

ΕΛΛΗΝΙΚΗ ΔΗΜΟΚΡΑΤΙΑ
ΠΕΡΙΦΕΡΕΙΑ ΚΕΝΤΡΙΚΗΣ ΜΑΚΕΔΟΝΙΑΣ
ΜΗΤΡΟΠΟΛΙΤΙΚΗ ΕΝΟΤΗΤΑ ΘΕΣΣΑΛΟΝΙΚΗΣ
ΔΗΜΟΣ ΩΡΑΙΟΚΑΣΤΡΟΥ

ΕΡΓΟ: ΒΕΛΤΙΩΣΗ ΠΡΟΣΒΑΣΗΣ ΣΕ ΓΕΩΡΓΙΚΗ ΓΗ ΚΑΙ ΚΤΗΝΟΤΡΟΦΙΚΕΣ ΕΚΜΕΤΑΛΛΕΥΣΕΙΣ

ΟΡΙΣΤΙΚΗ ΜΕΛΕΤΗ ΟΔΟΠΟΙΙΑΣ ΑΓΡΟΤΙΚΗΣ ΟΔΟΥ ΣΤΟ ΑΓΡΟΚΤΗΜΑ ΔΗΜΟΤΙΚΗΣ ΚΟΙΝΟΤΗΤΑΣ ΠΕΝΤΑΛΟΦΟΥ ΑΠΟ ΠΕΡΙΟΧΗ Ν. ΝΕΚΡΟΤΑΦΕΙΩΝ ΕΩΣ ΠΑΛΑΙΑ Ε.Ο. ΘΕΣ/ΝΙΚΗ - ΚΙΛΚΙΣ

ΑΡΙΘΜΟΣ ΜΕΛΕΤΗΣ: 12/2017

ΚΛΙΜΑΚΑ
1:100

ΘΕΜΑ ΣΧΕΔΙΟΥ: **ΔΙΑΤΟΜΕΣ 42 ΕΩΣ 62**
ΑΠΟ Χ.Θ. 0+889.23 ΕΩΣ 1+232.75

ΑΡΙΘΜΟΣ ΣΧΕΔΙΟΥ
Δ3-β

ΔΙΕΥΘΥΝΣΗ ΤΕΧΝΙΚΩΝ ΥΠΗΡΕΣΙΩΝ
ΚΑΙ ΠΟΛΕΟΔΟΜΙΑΣ ΔΗΜΟΥ ΩΡΑΙΟΚΑΣΤΡΟΥ

ΩΡΑΙΟΚΑΣΤΡΟ ΑΥΓΟΥΣΤΟΣ 2017

Ο ΣΥΝΤΑΞΑΣ ΜΗΧΑΝΙΚΟΣ ΤΟΥ ΔΗΜΟΥ

ΚΑΝΕΛΛΟΠΟΥΛΟΣ ΚΩΝ/ΝΟΣ
ΠΟΛΙΤΙΚΟΣ ΜΗΧΑΝΙΚΟΣ ΜΕ ΒΑΘΜΟ Α'

ΕΛΕΓΘΗΚΕ
Ο ΠΡΟΙΣΤΑΜΕΝΟΣ Τ.Τ.Ε.

ΜΕΤΖΙΝΗΣ ΔΗΜΗΤΡΗΣ
ΠΟΛΙΤΙΚΟΣ ΜΗΧΑΝΙΚΟΣ Τ.Ε. ΜΕ ΒΑΘΜΟ Α'

ΘΕΩΡΗΘΗΚΕ
Η ΠΡΟΙΣΤΑΜΕΝΗ Δ.Τ.Υ. & Π.

ΤΟΛΙΑ ΕΛΕΝΗ
ΤΟΠΟΓΡΑΦΟΣ ΜΗΧΑΝΙΚΟΣ ΜΕ ΒΑΘΜΟ Α'

42
0 + 889.23
45
0 + 933.54
47
0 + 962.30
49
1 + 015.06
52
1 + 054.69
55
1 + 100.45
57
59
1 + 177.87
Y7
1 + 213.93
T7
1 + 227.74
43
0 + 901.68
46
48
50
53
56
60
Δ7
61
44
0 + 919.09
ΟΧ1
Α8
51
54
Τ6
58
Α7
Α7
62
Ε.Ο. (m²):
Ε.Ε. (m²):
Φ.Γ. (m²):
Σ.Σ. (m²):
Ε.Π. (m):
Ε.ΕΞ. (m²):
Σ.Ε.Ο.(m²):
Ι.Β.Ο. (m):
pentalo5